


5 ROK
120 m²
ca 5 m² frd


Slottsparken



Aros Bostad

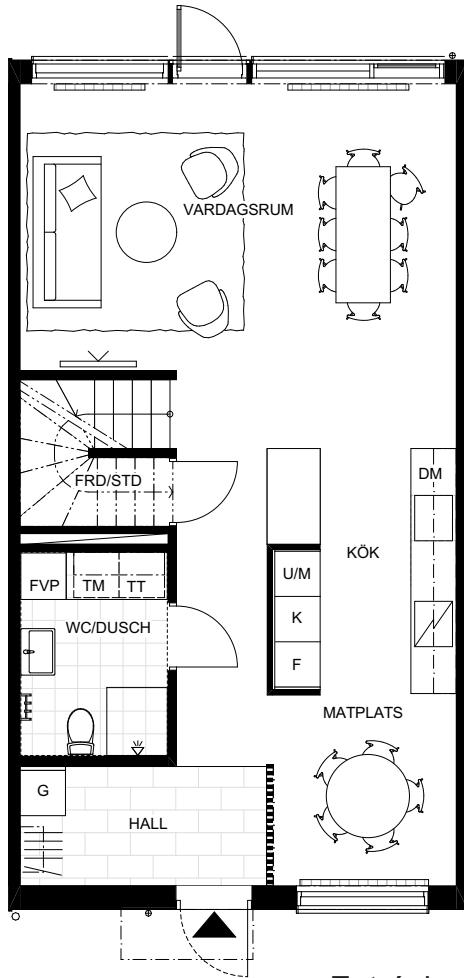

Entréplan

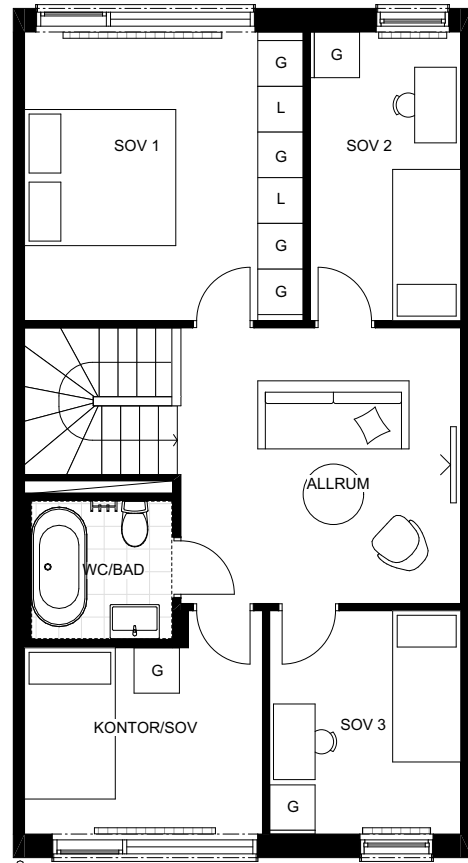


Övre plan

Skala 1:100

0 1 2 3 4 5m

DM	DISKMASKIN		INDUKTIONSHÄLL	TT	TORKTUMLARE
F	FRYS	K	KYL	TM	TVÄTTMASKIN
FVP	FRÄNLUFTVÄRMEPUMP	L	LINNESKÅP		ÖVERSKÅP KÖK/TVÄTT
G	GARDEROB		RADIATOR		HANDDUKSTORK
	HATTHYLLA		SCHAKT		
U/M	HÖGSKÅP MED UGN OCH MICRO		SPALJÉ/AVSKILJARE HALL		

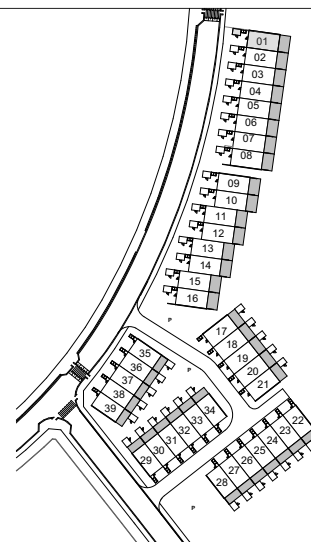

Rumshöjd är ca 2.5 m där inget annat anges.
Bröstninghöjd på fönster är ca 0.6 m.
Inspektionslucka redovisas ej på denna handling.

Rätt till ändringar förbehålles. Ytangelser är cirka.
Bofakta gäller före materialbeskrivning