




Hus 1

Entréplan


2 ROK

LÄGENHET 11-1002
ca 55 kvm



LÄGENHET 11-1001
ca 48 kvm

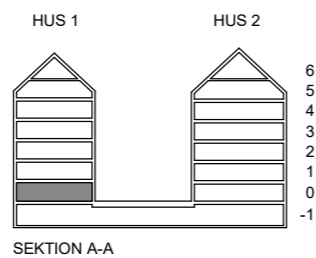
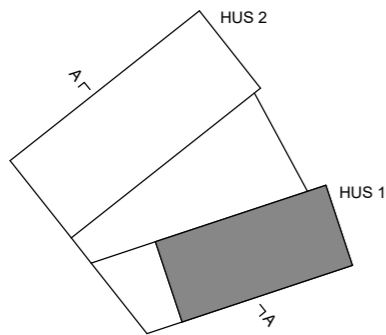
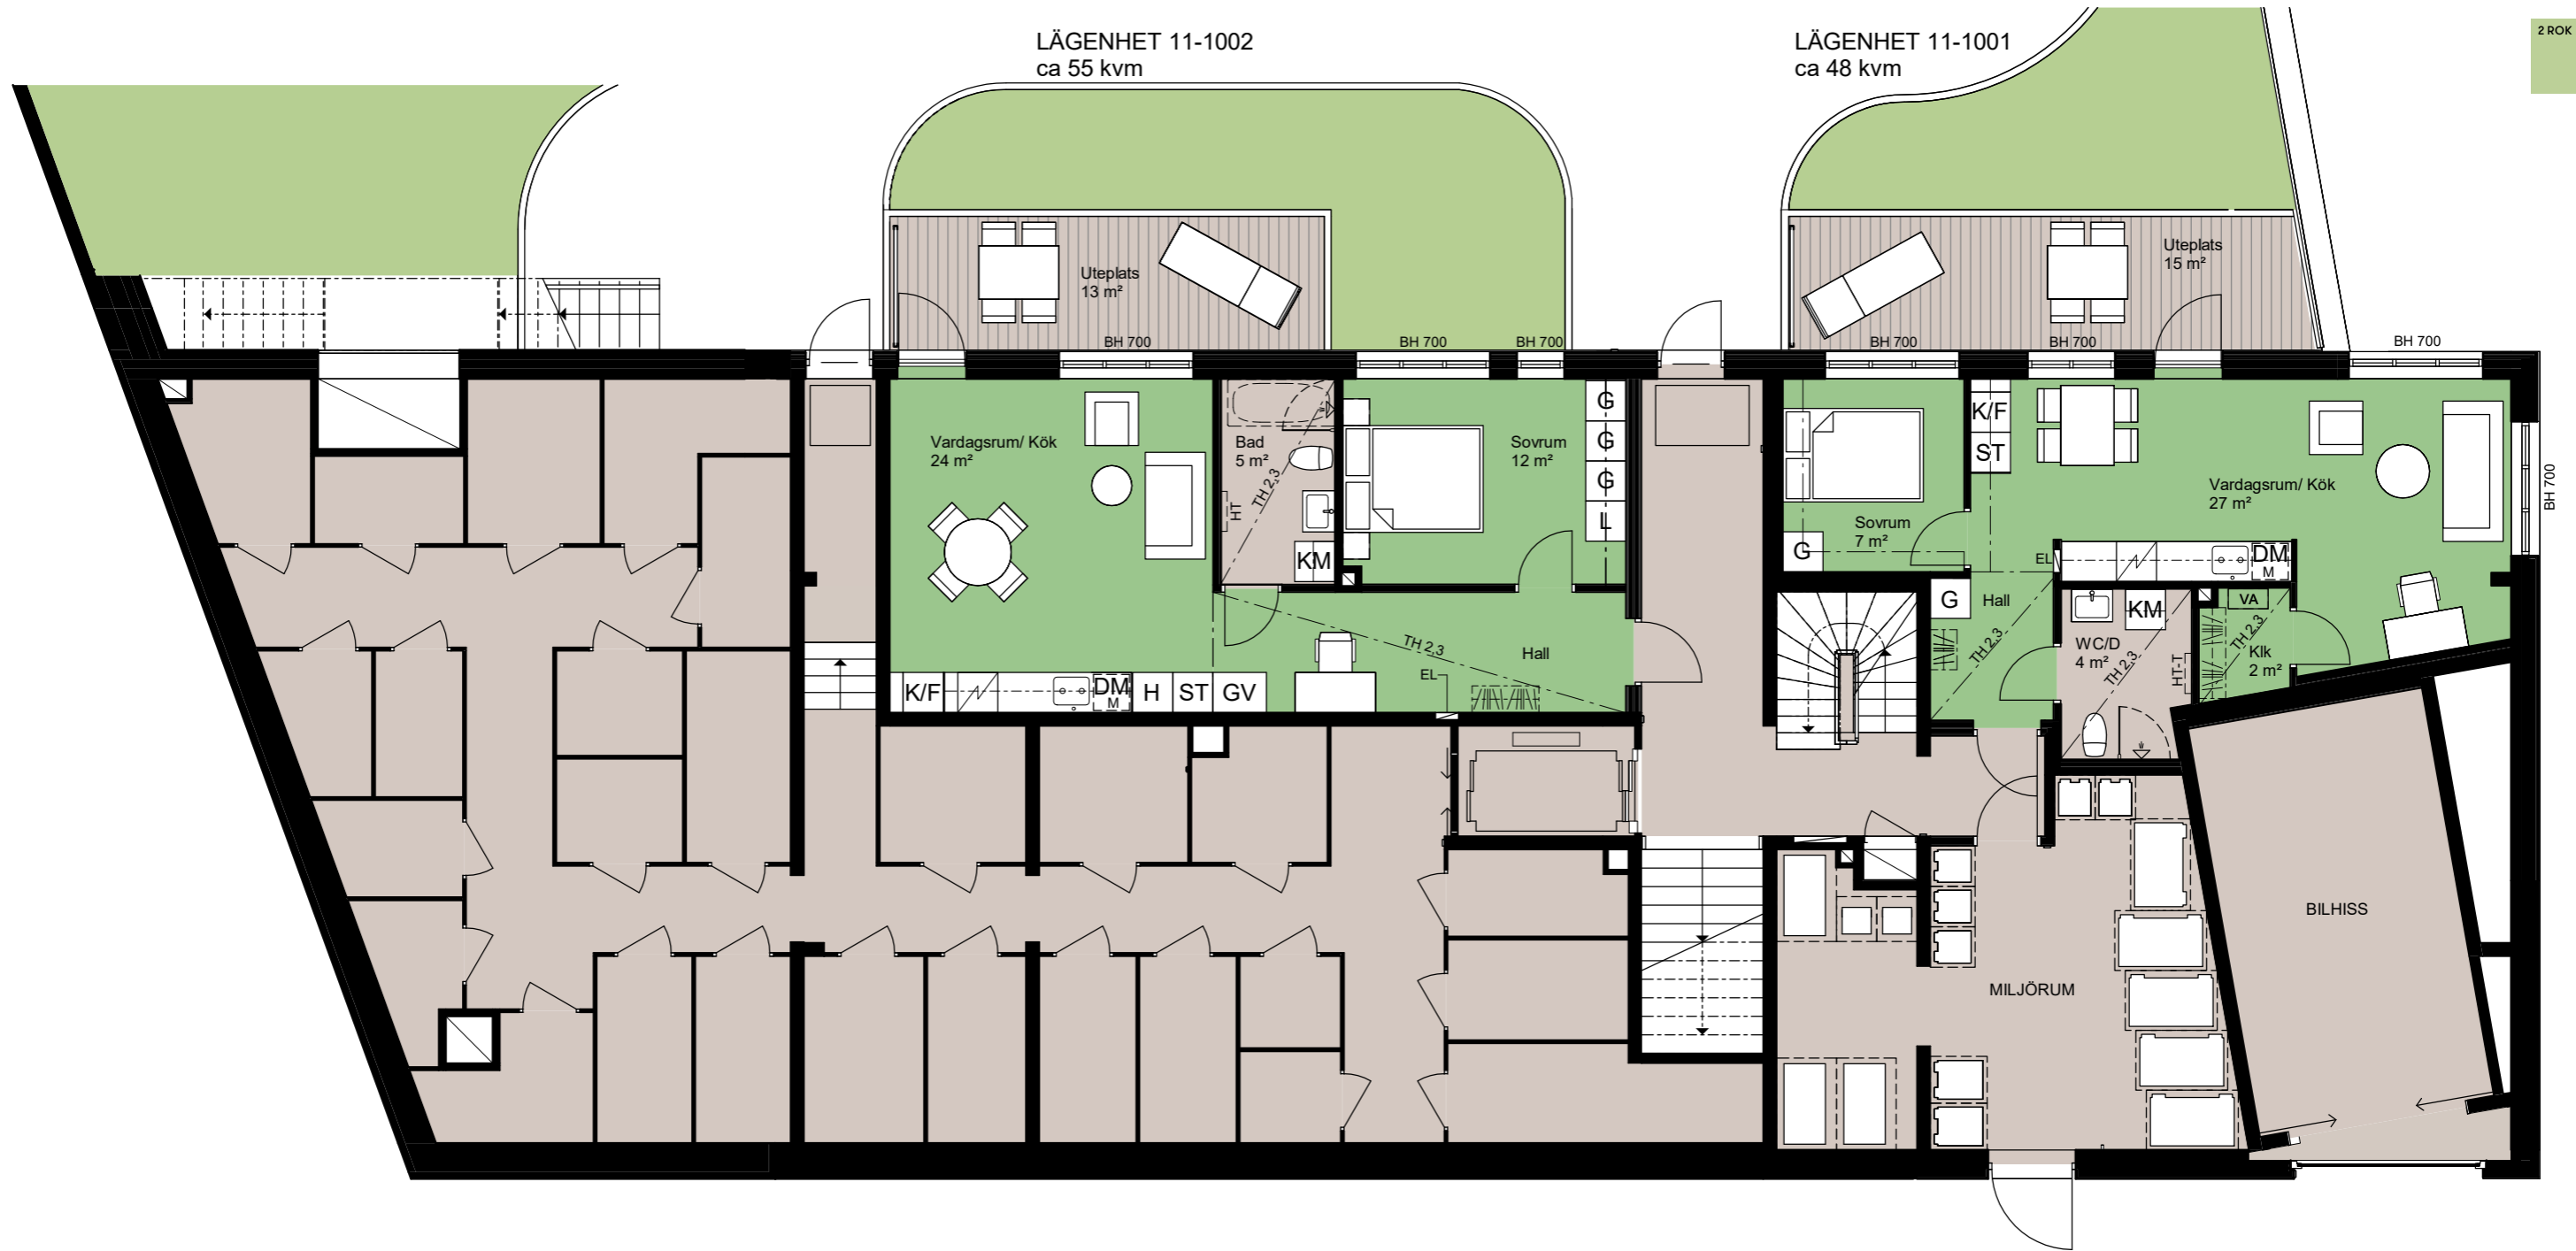





SKALA 1:100




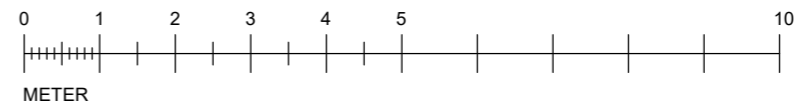





Witte Sundell

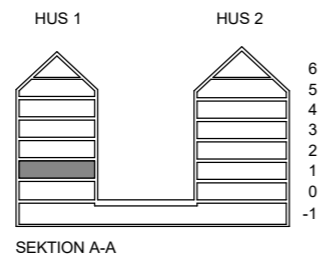
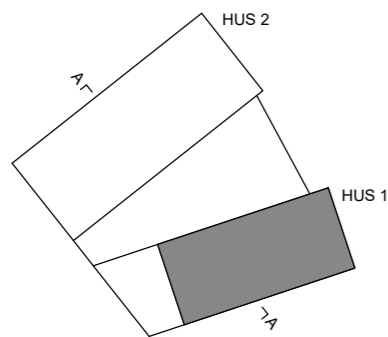


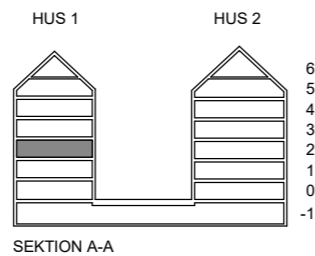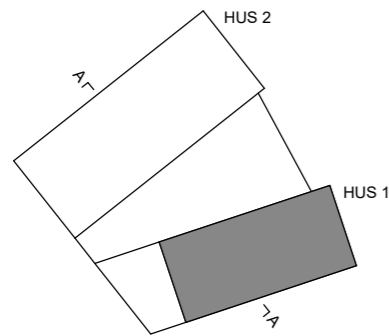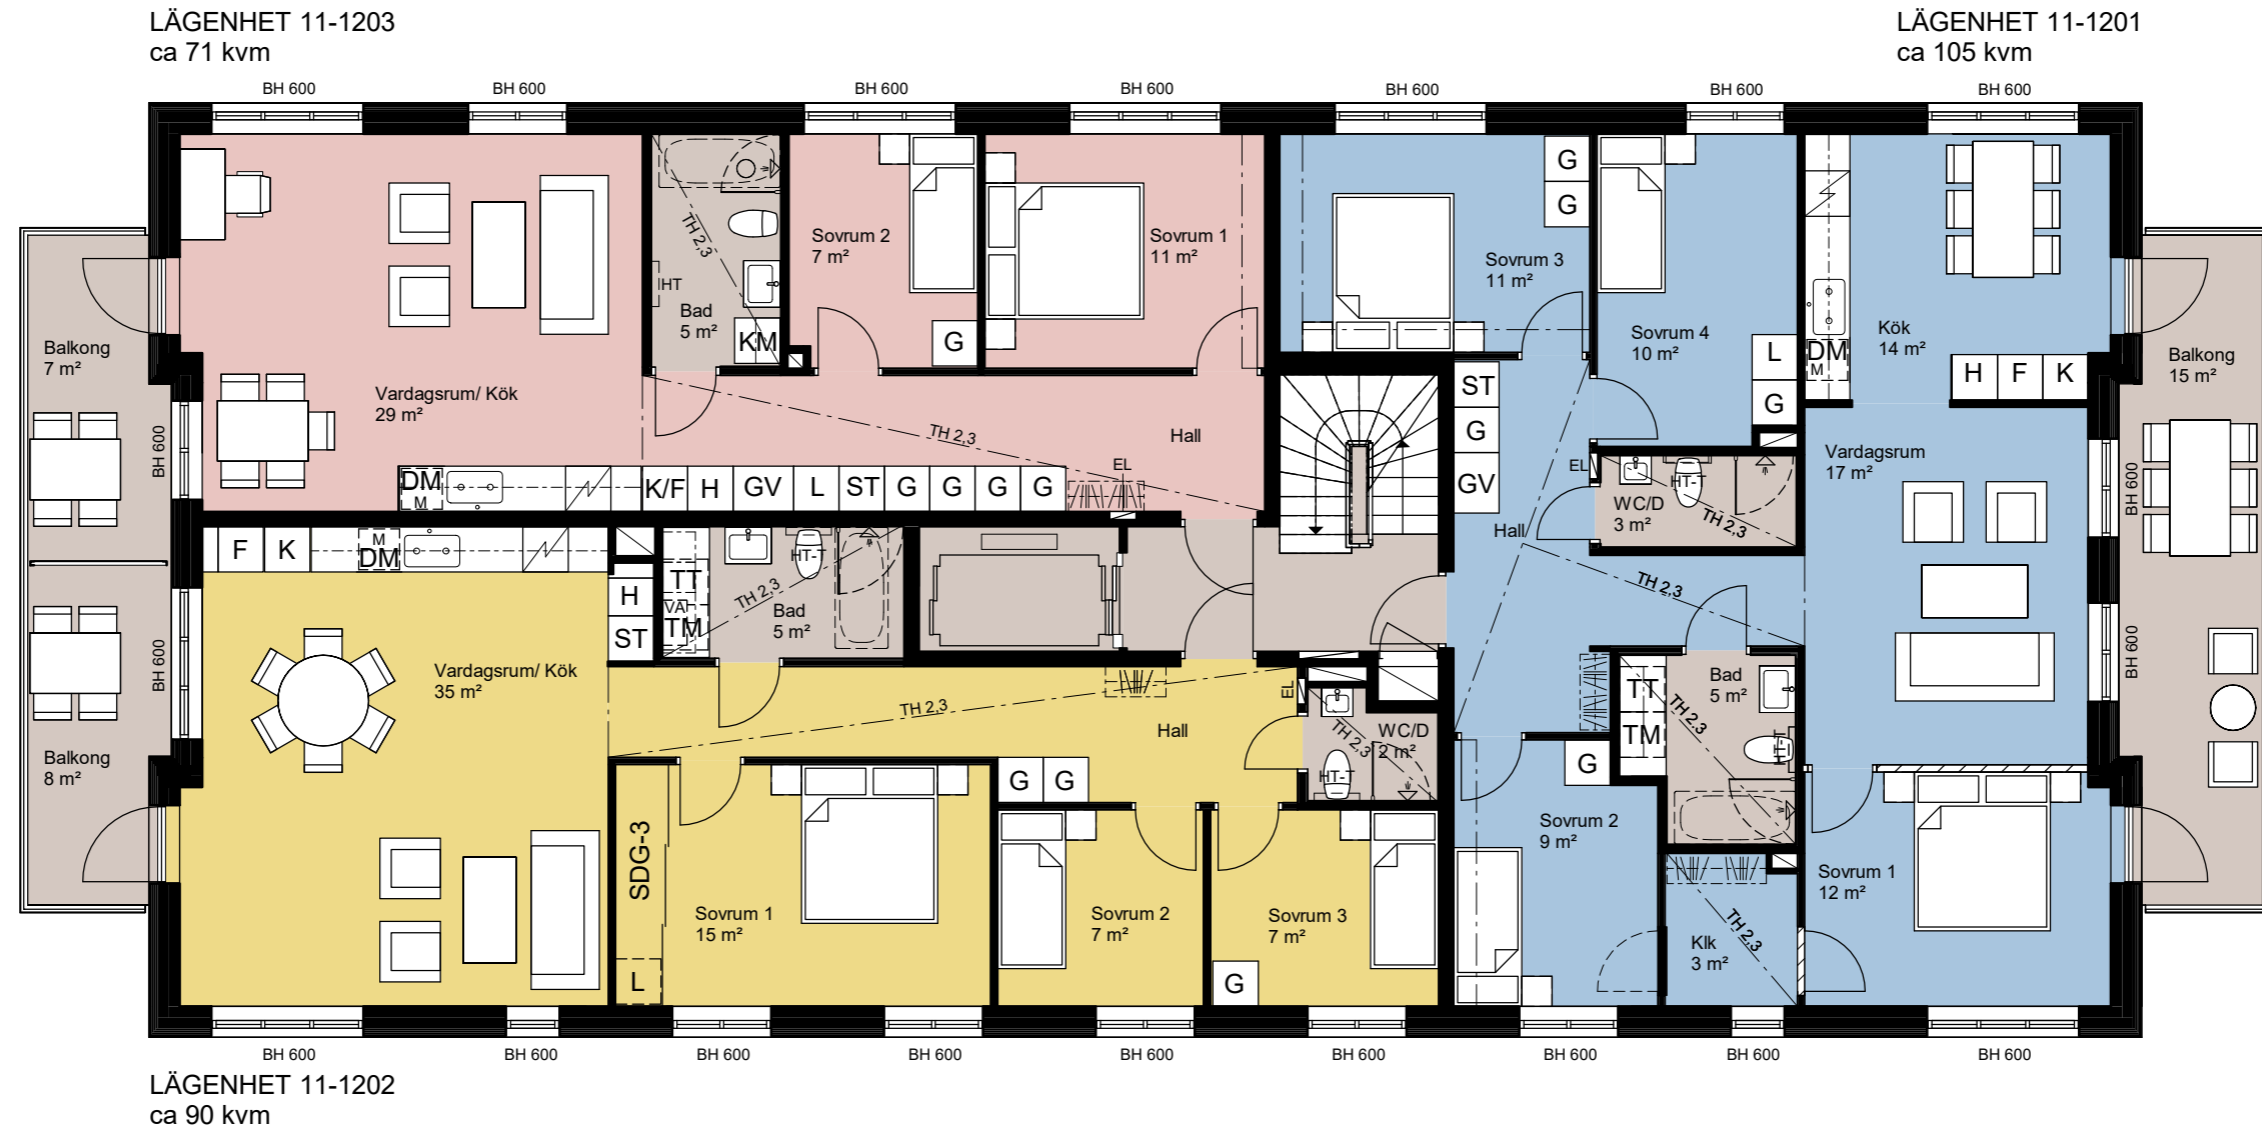

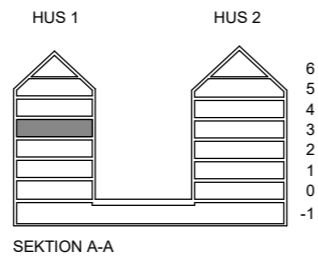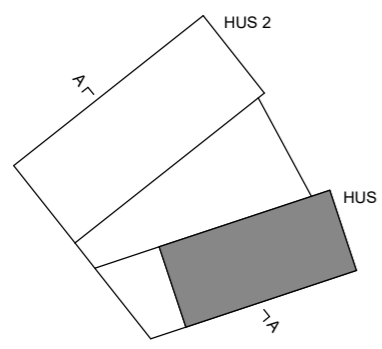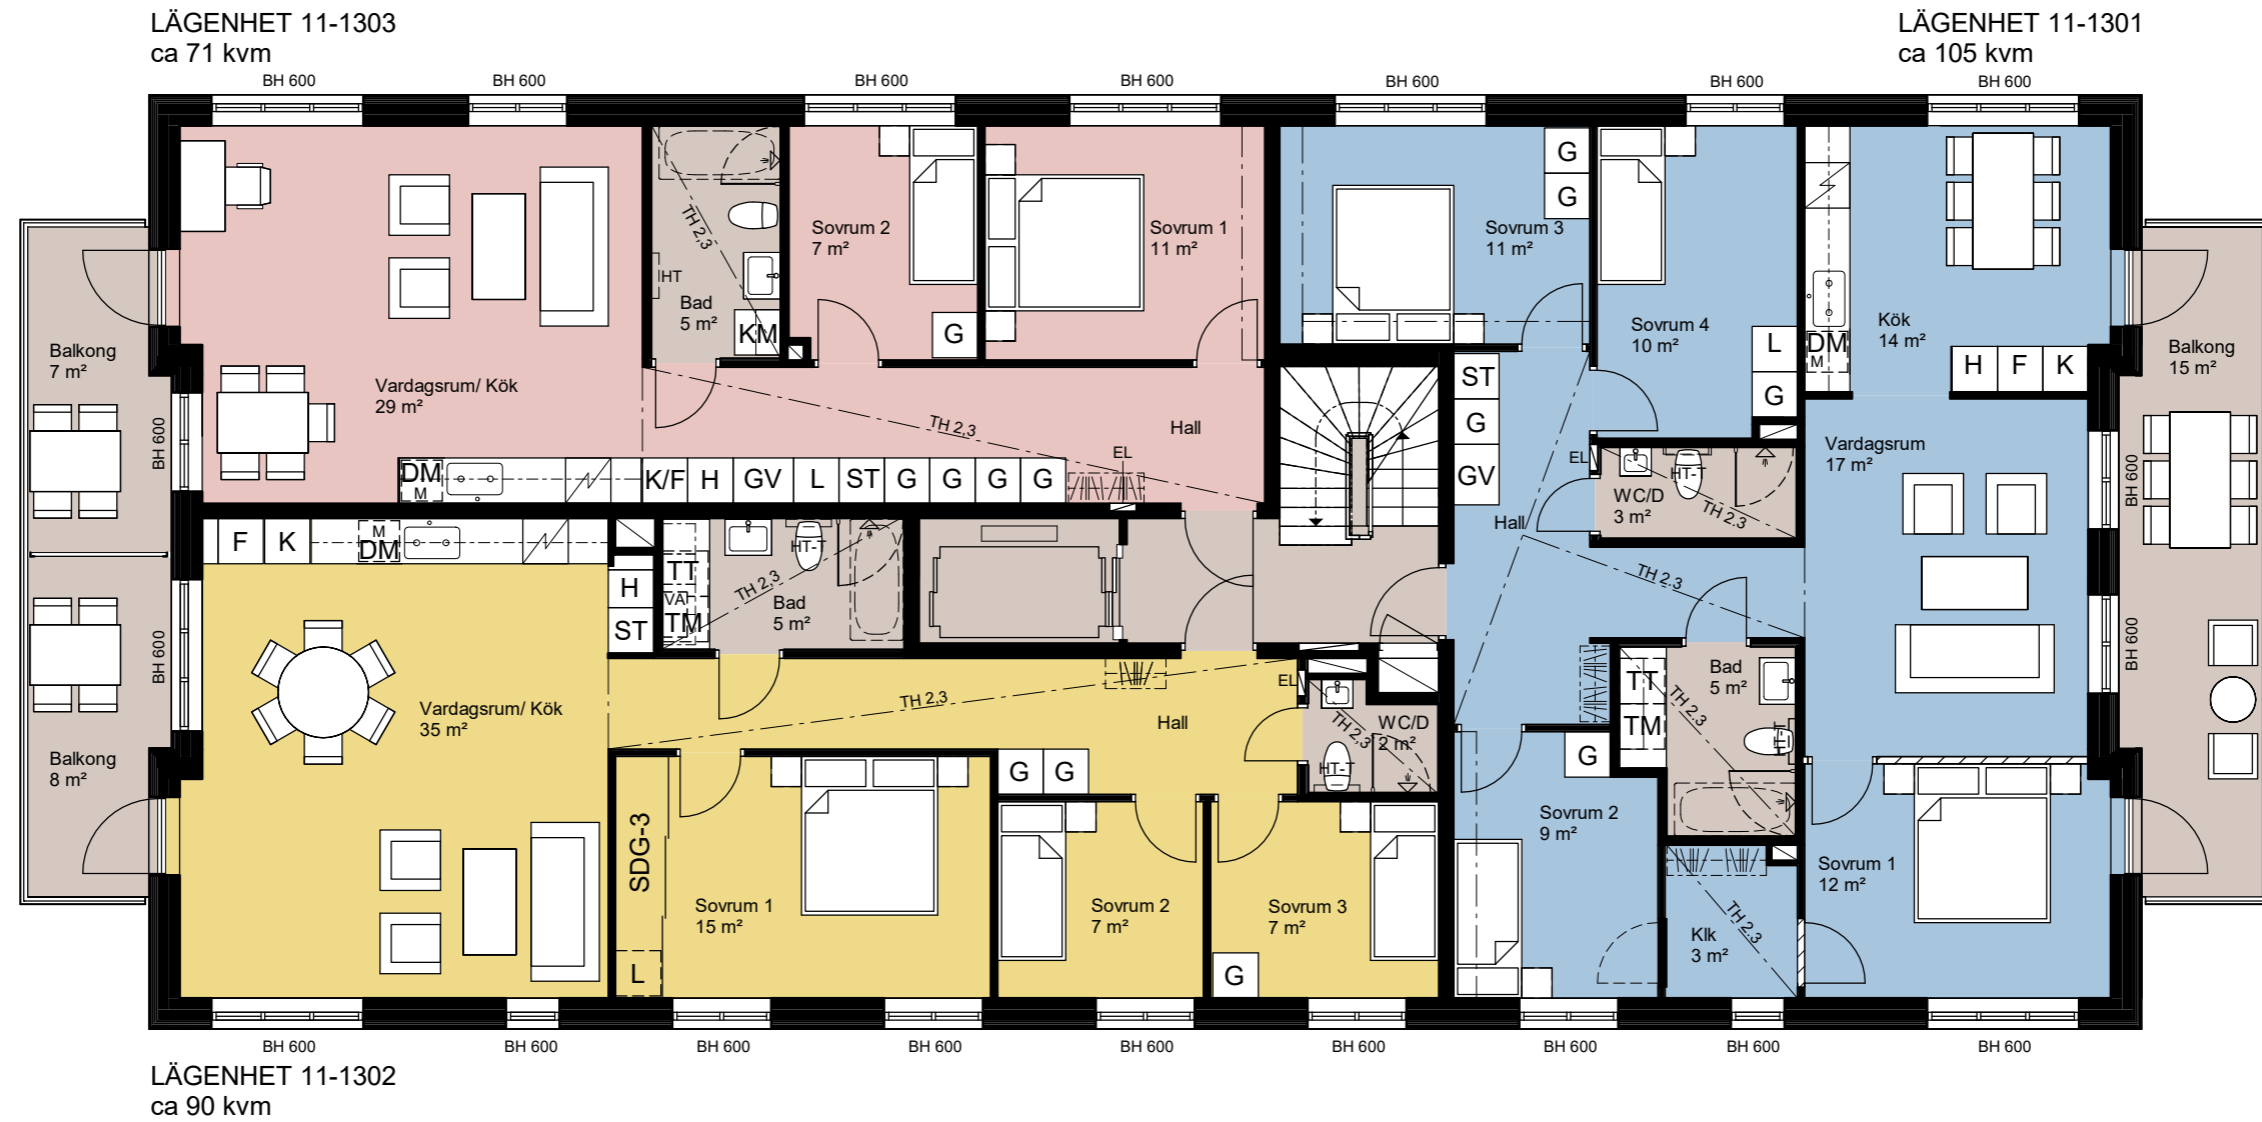

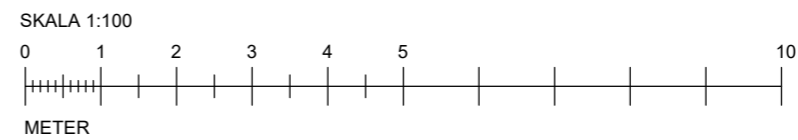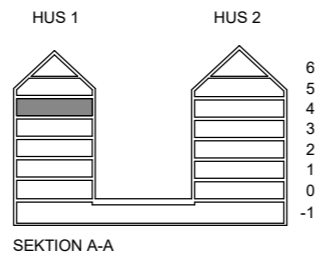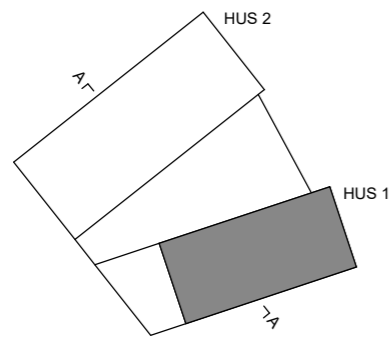
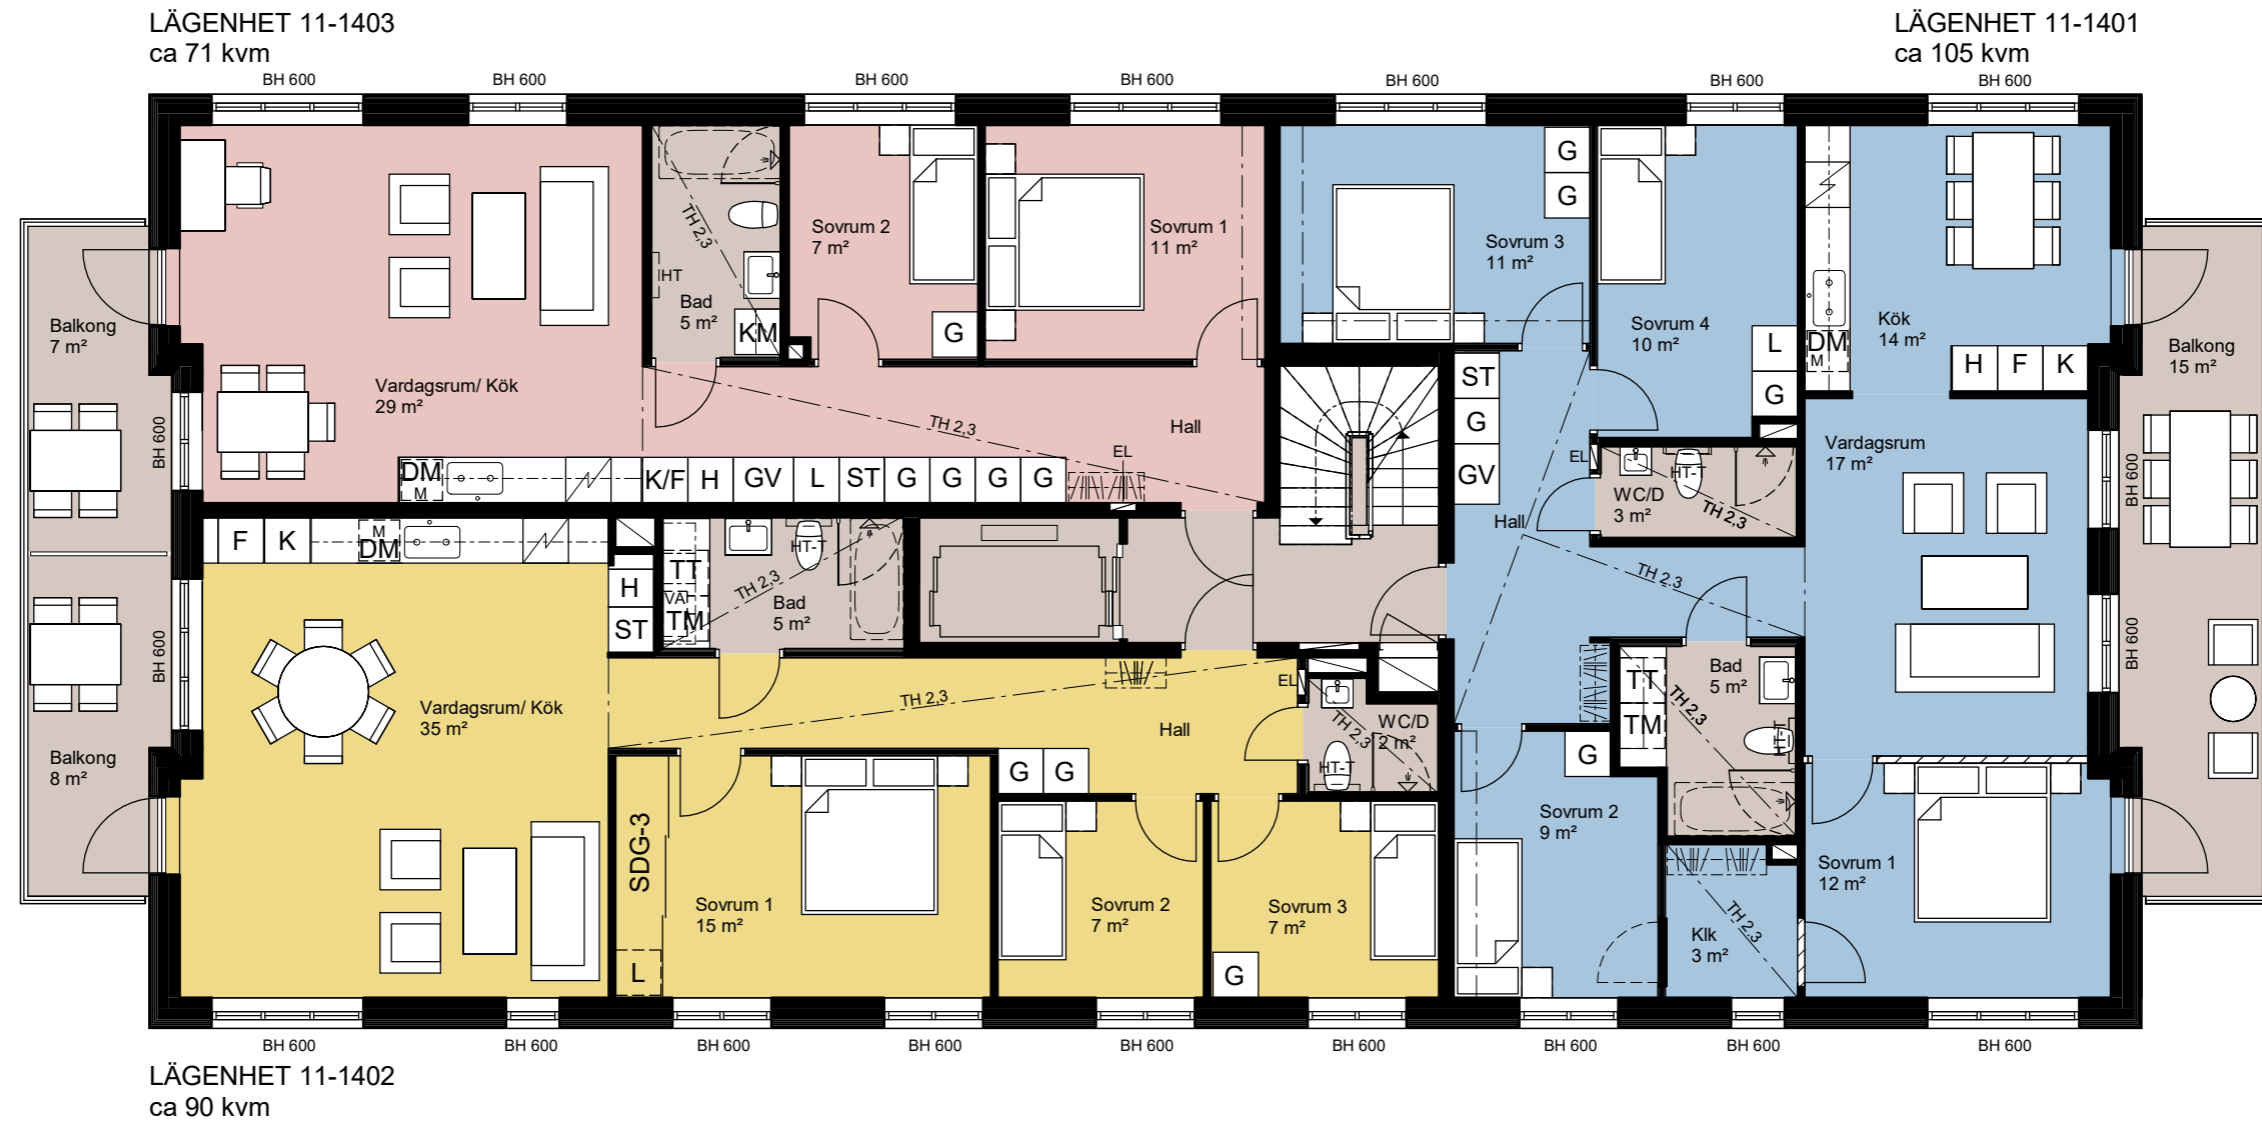


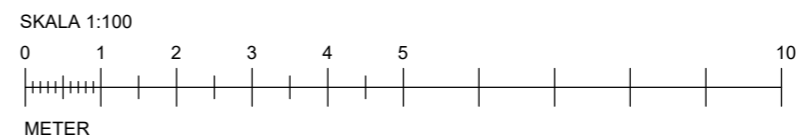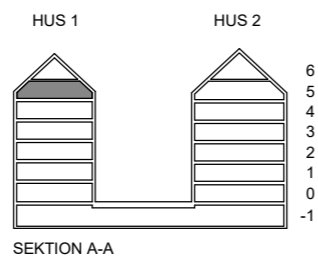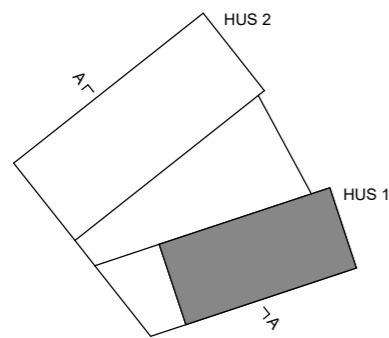

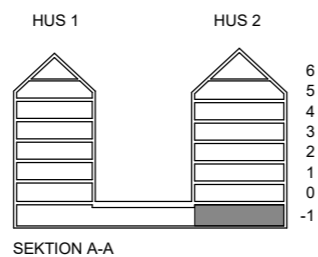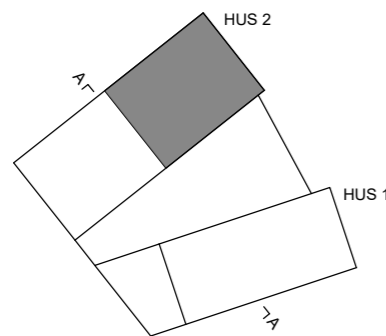

Hus 2

Entréplan

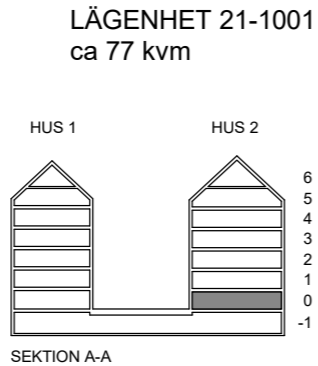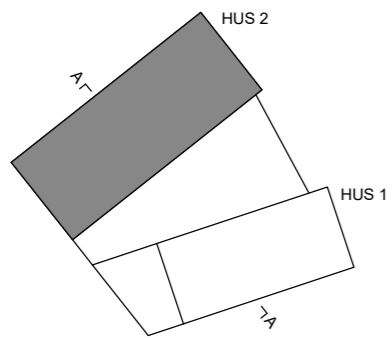

Hus 2



Plan 1



LÄGENHET 21-1105
ca 104 kvm

LÄGENHET 21-1106
ca 42 kvm


LÄGENHET 21-1101
ca 104 kvm

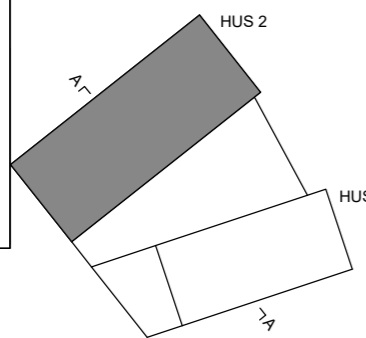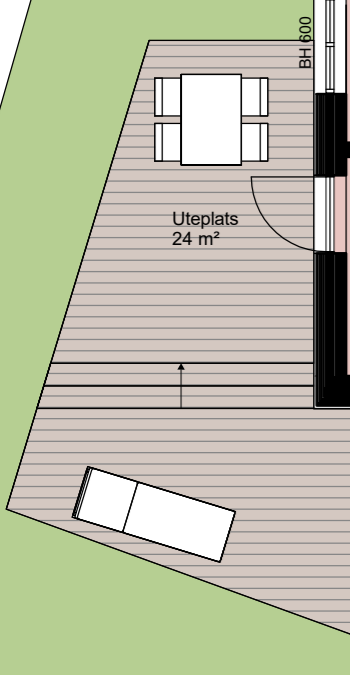

LÄGENHET 21-1104
ca 72 kvm

LÄGENHET 21-1103
ca 46 kvm

LÄGENHET 21-1102
ca 74 kvm

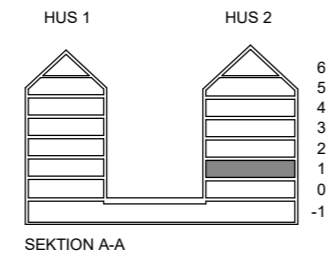



LÄGENHET 21-1205
ca 77 kvm

LÄGENHET 21-1206
ca 42 kvm



LÄGENHET 21-1201
ca 104 kvm



LÄGENHET 21-1204
ca 71 kvm

LÄGENHET 21-1203
ca 46 kvm



LÄGENHET 21-1202
ca 74 kvm

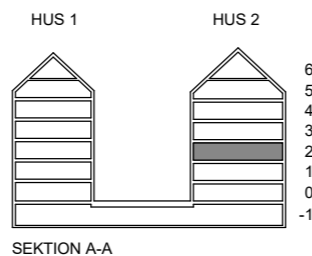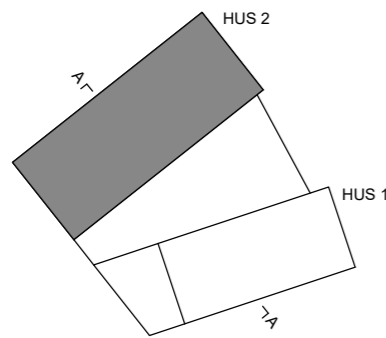

SKALA 1:100






Witte Sundell

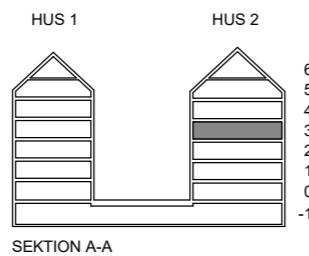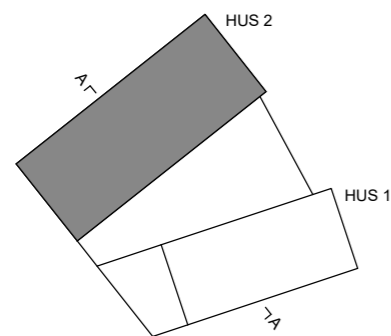

SKALA 1:100





Witte Sundell

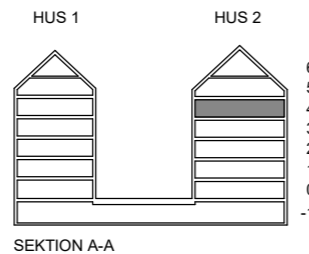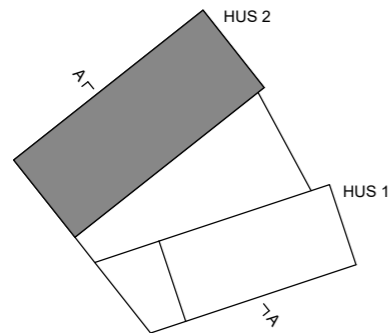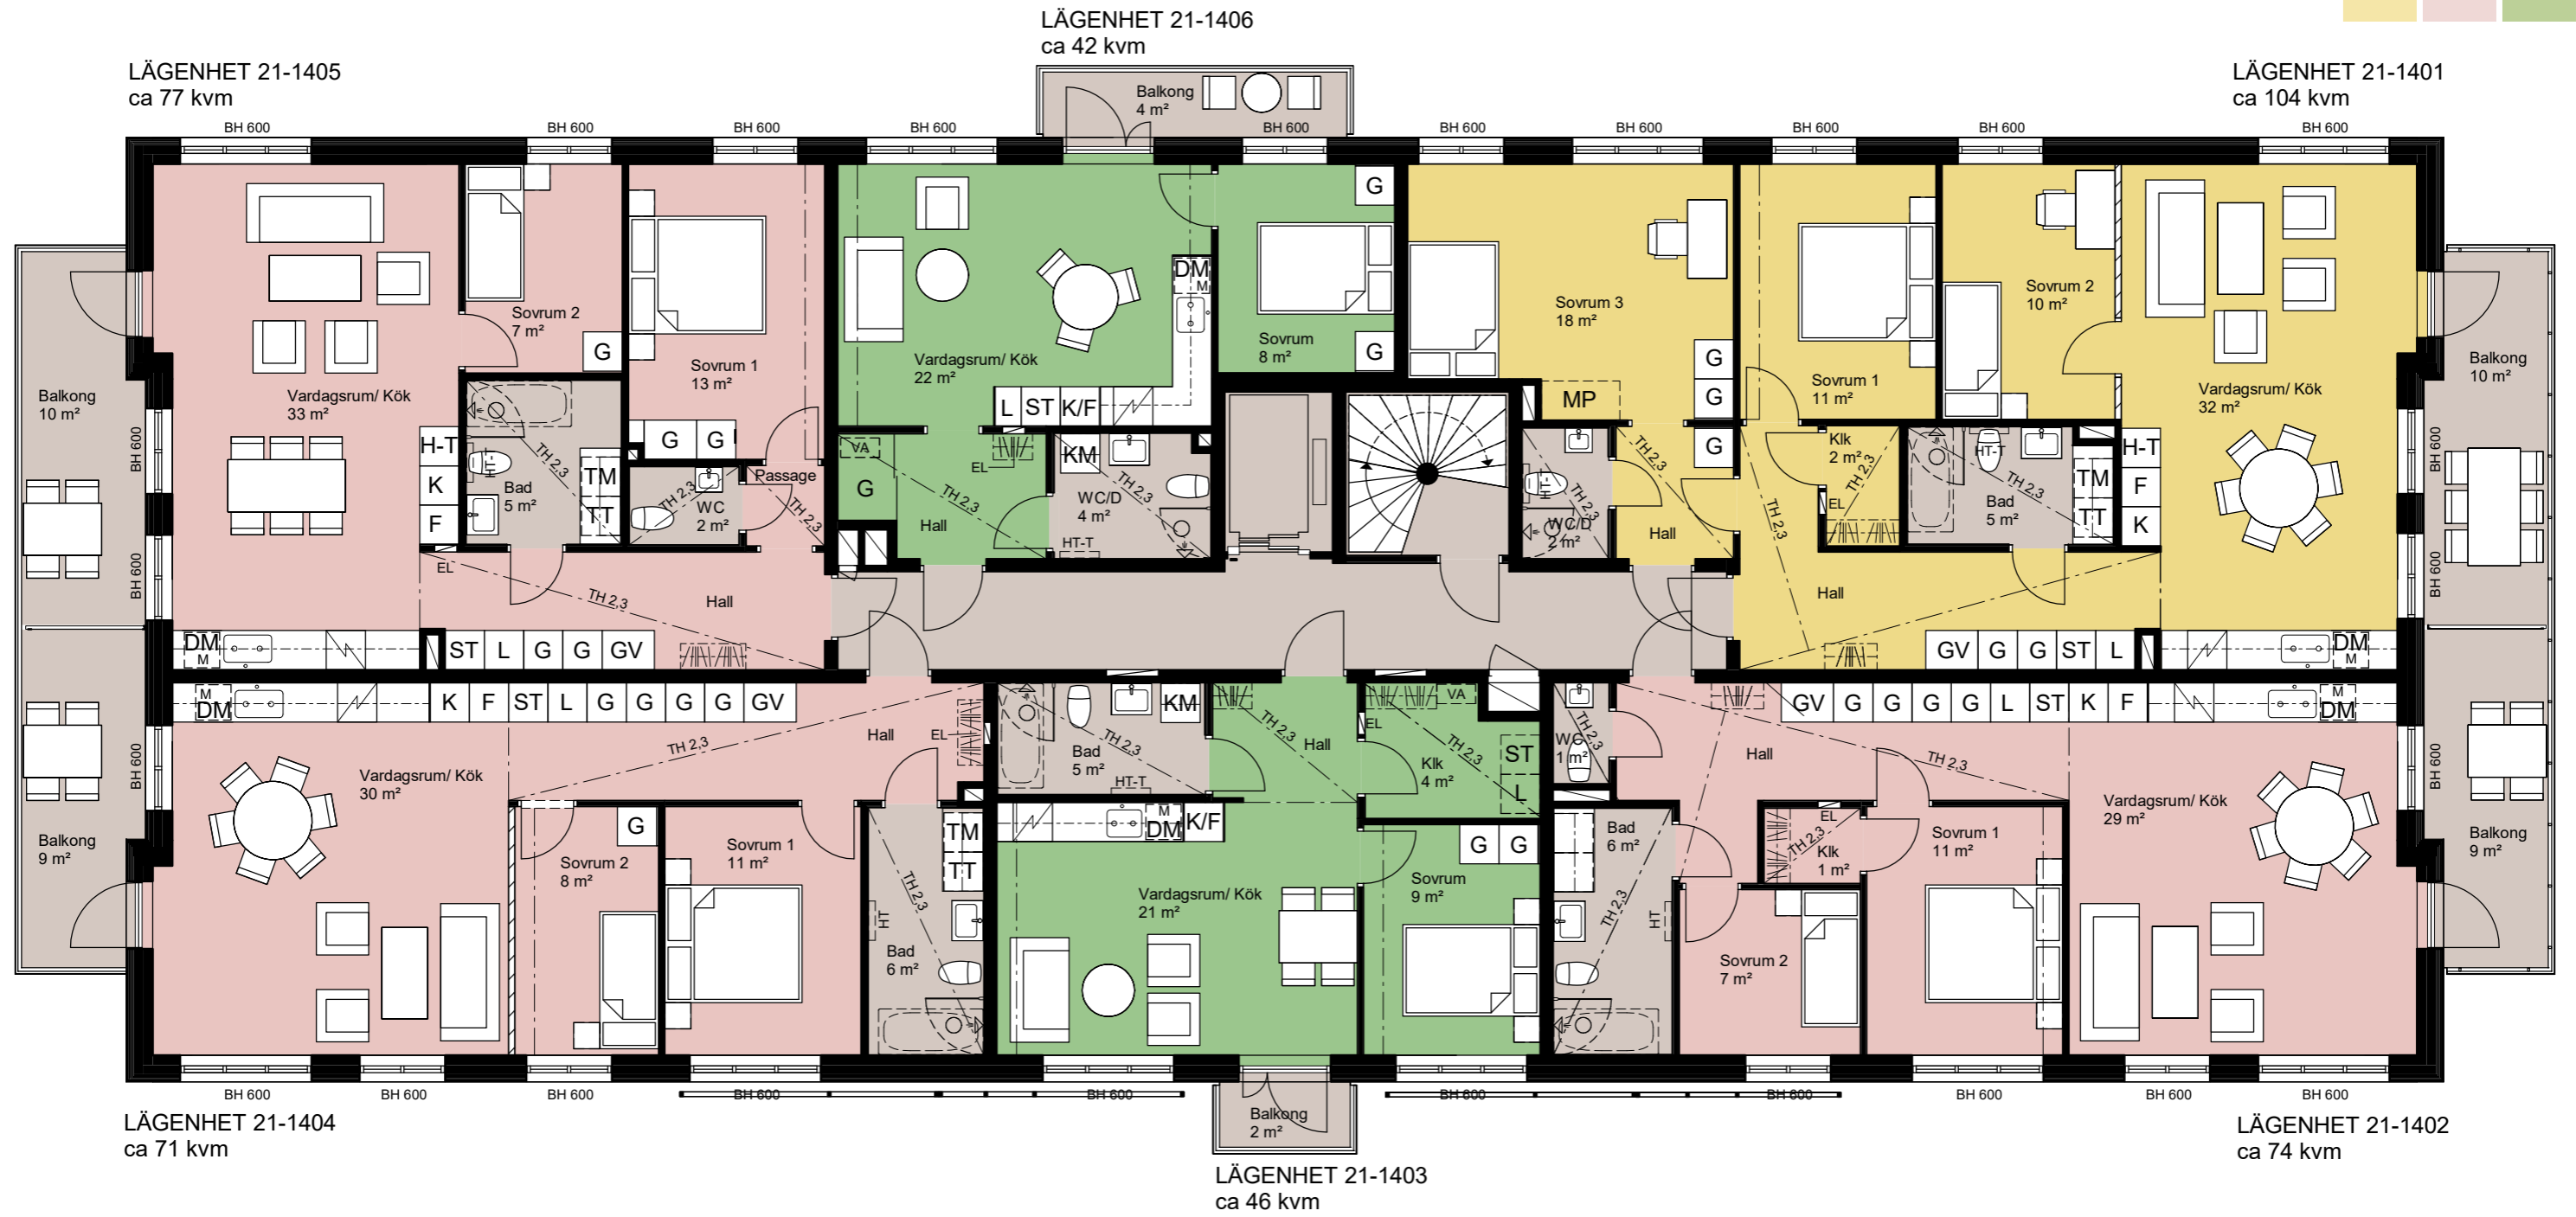

LÄGENHET 21-1504
ca 128 kvm
BIA: 8,47 m²

LÄGENHET 21-1501
ca 118 kvm
BIA: 7,54 m²

4 ROK
3 ROK

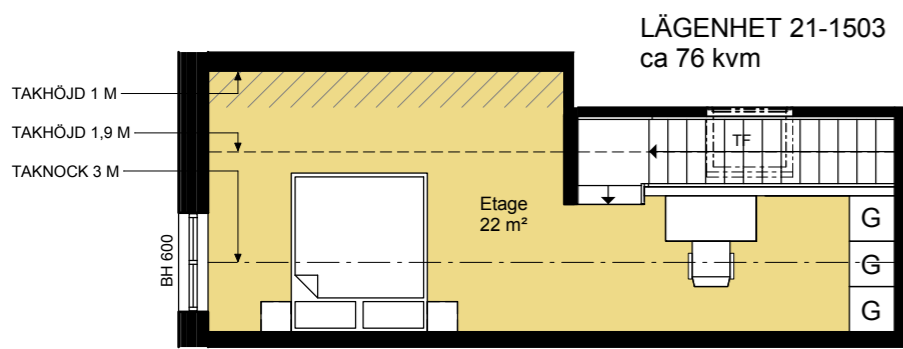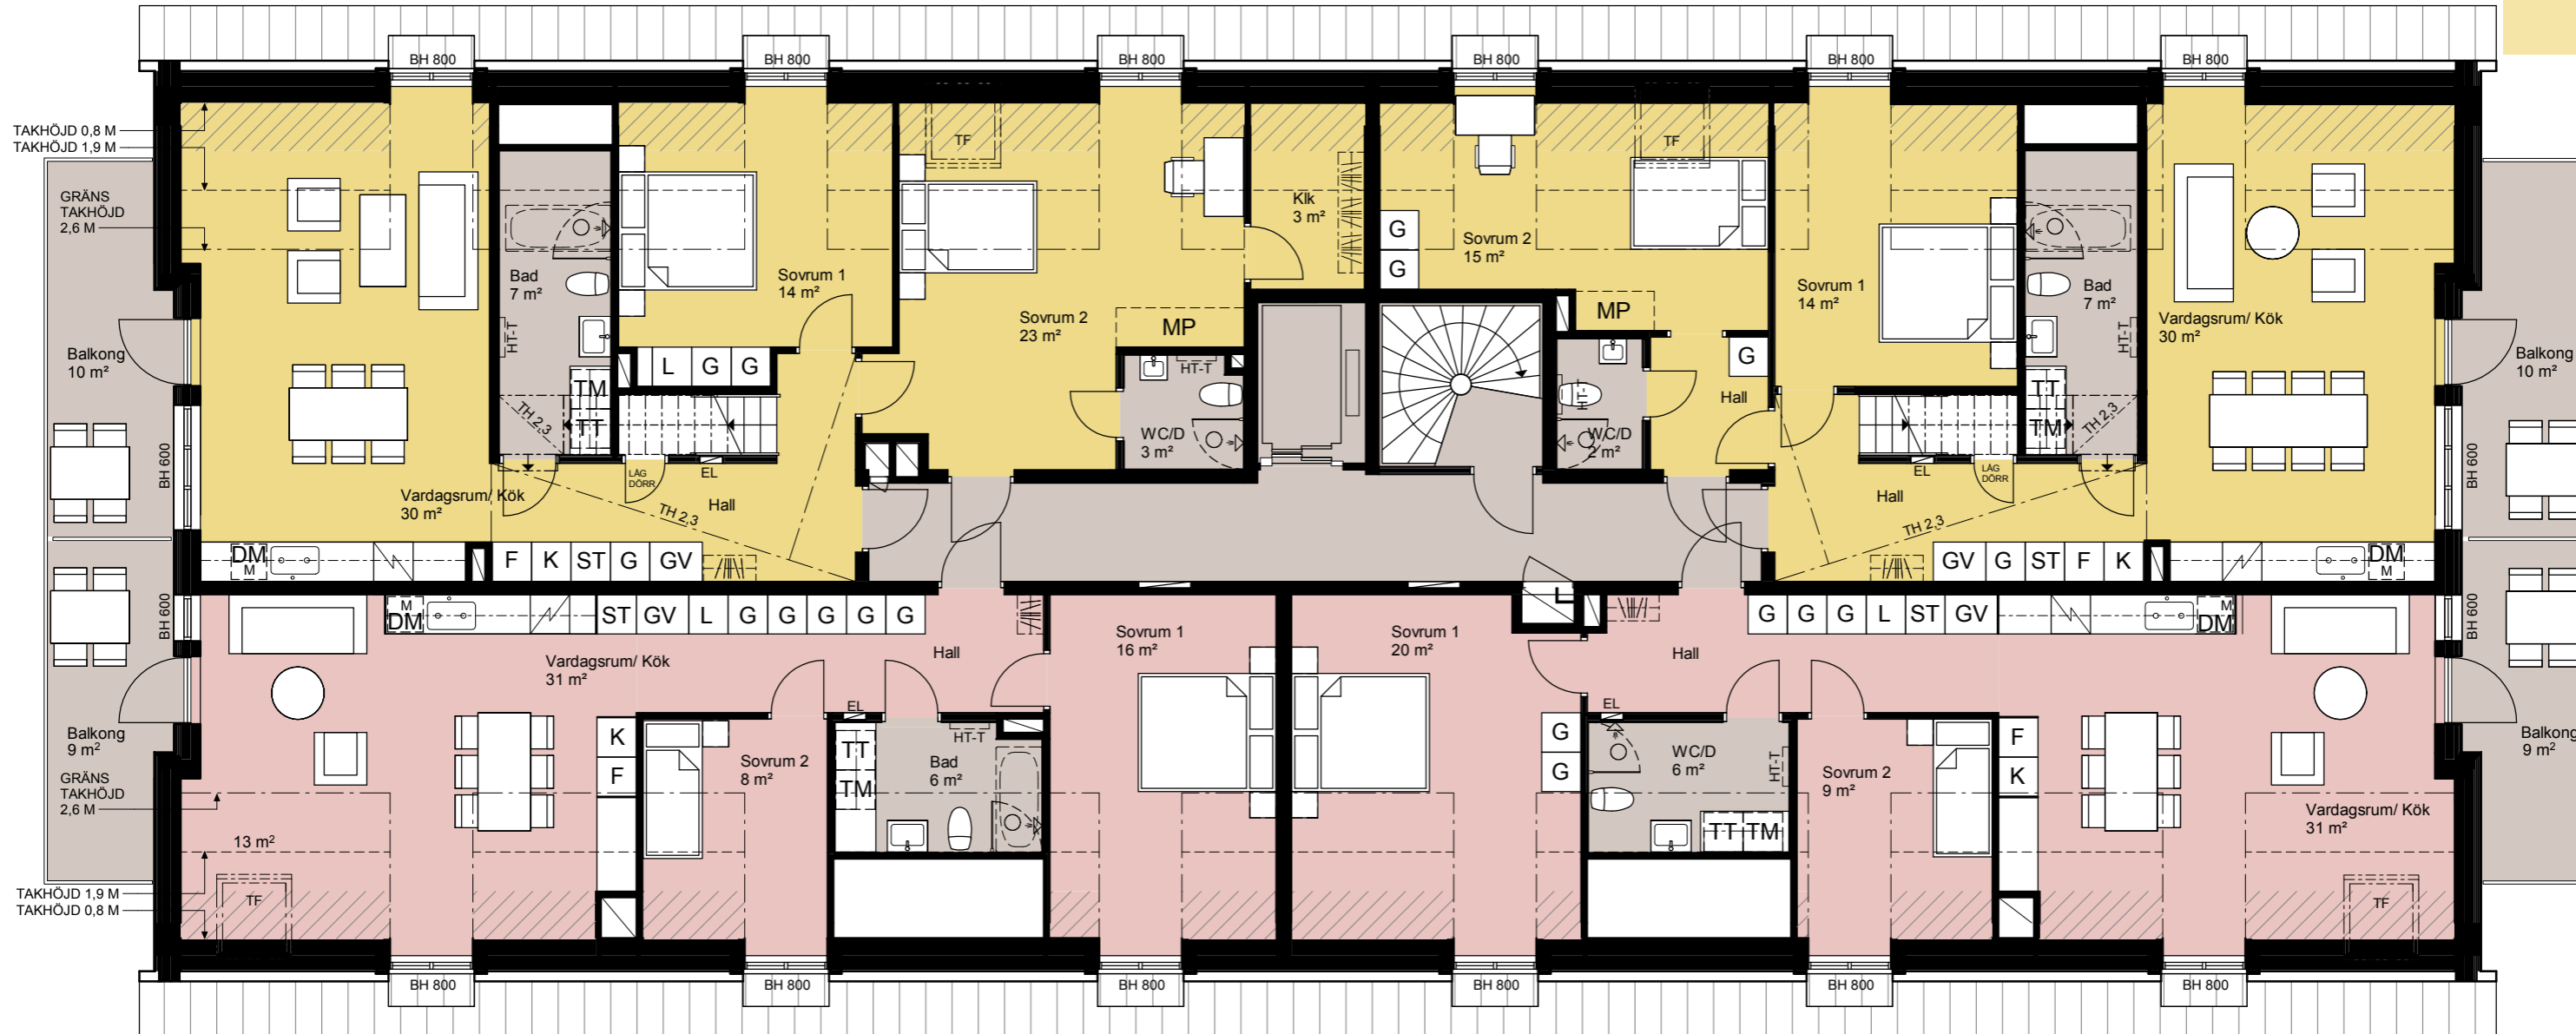

ETAGE TILL
LÄGENHET 21-1504
BIA: 2,26 m²

ETAGE TILL
LÄGENHET 21-1501
BIA: 2,26 m²

