


SKALA 1:100

| | | | |
|------|------------------------|-----|----------------------------|
| DM | diskmaskin under bänk | BH | bröstningshöjd |
| | spis | EL | elskåp |
| K/F | kyl/frys | IT | uttag IT |
| G | slagdörrsgarderob | | undertak |
| ST | utrymme för städ | | kapphylla |
| L | utrymme för linne | | spaljévägg |
| | kombimaskin under bänk | FSK | fördelarskåp |
| WC/D | WC och dusch | | förberett för handdukstork |
| | | | radiator |

Generell rumshöjd är ca 2,6 m.

Vid undertak, rumshöjd ca 2,4 m.

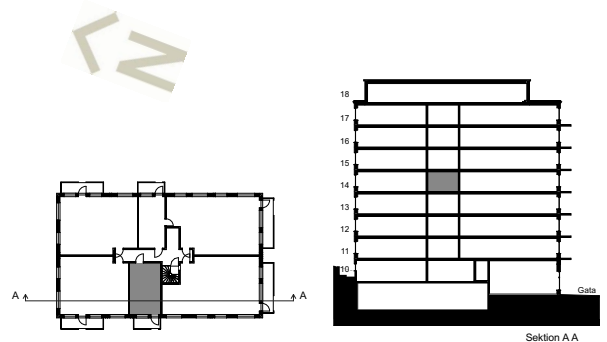

Till lägenheten hör ett externt förråd som kompletteras av förvaring inom lägenheten.

Rätt till ändringar förbehålles. Ytangelser är preliminära. Rumsytor är avrundade nedåt. Originalformat A4. 2024-08-14