




0 1 2 3 4 5 SKALA 1:100

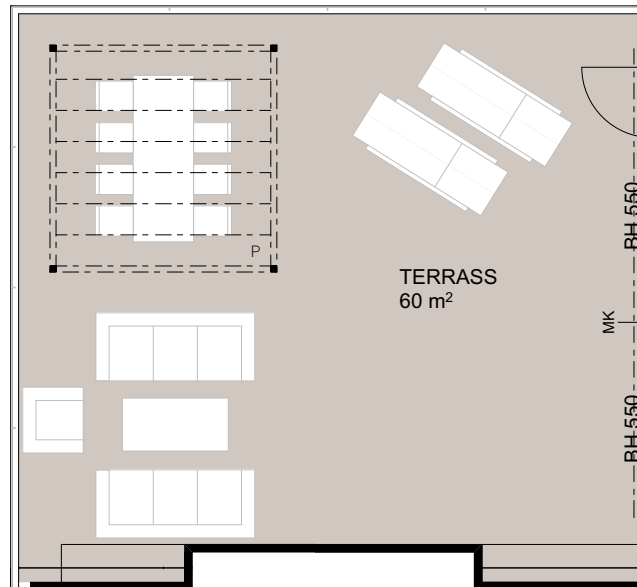

SKÄRMVÄGG MOT GRANNE

DM DISKMASKIN	⌌⌌⌌ KAPPHYLLA	⌌⌌⌌ MC ELCENTRAL/MEDIAUTTAG
ST STÄD	SDG SKJUTDÖRRSGARDEROB	▨ SCHAKT
▨ SPIS	L LINNESKÅP	⌌⌌⌌ NEDSÄNKT UNDERTAK 2,3m
H HÖGSKÅP	G GARDEROB	BH BRÖSTNINGSHÖJD
K/F KYL/FRYS	KM KOMBIMASKIN	TH TAKHÖJD 2,5M (DÅR INGET ANNAT ANGES)
K KYL	TT TORKTUMLARE	zzz VÄGG (FRÄNVAL)
F FRYS	TM TVÄTTMASKIN	P PLATS FÖR PERGOLA (TILLVAL)
M MIKRO I VÄGGSKÅP	⌌⌌⌌ PLATS FÖR HANDDUKSTORK (TILLVAL)	MK MARKIS, FÖRBEREDELSE

