

0 1 2 3 4 5m SKALA 1:100

DM	diskmaskin under bänk
F	frys
K	kyl
K/F	kyl/frys
SDG	skjutdörrsgarderob
G	garderob
L	linneskåpsinredning
ST	utrymme för städ
KM	kombimaskin
TM	tvättmaskin
TT	torktumlare
KLK	klädkammare
WC/D	WC och dusch

Bröstningshöjd fönster 0,7m.

spis

ELC el och IT skåp

Lägenhetsförråd finns i hisshall

tillvalsvägg


undertak

hylla med stång

hatthylla

Rumshöjd vid undertak: ca 2,6 m.
(där annat ej anges)

Rumshöjd där ej undertak: ca 2,9 m.

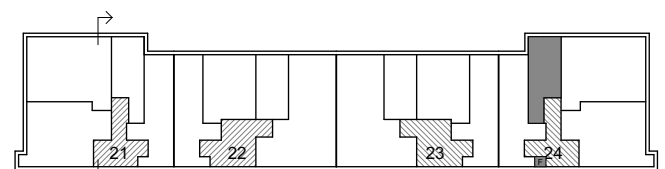

Solnavägen

