


7 ROK
153 m²
ca 4,5 m² frd

Hildurs Trädgårdar


HUS 12




Aros Bostad

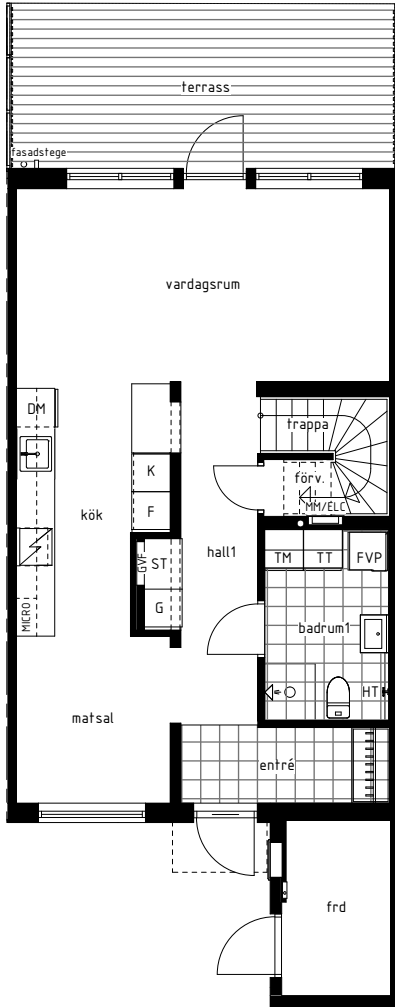

Entréplan

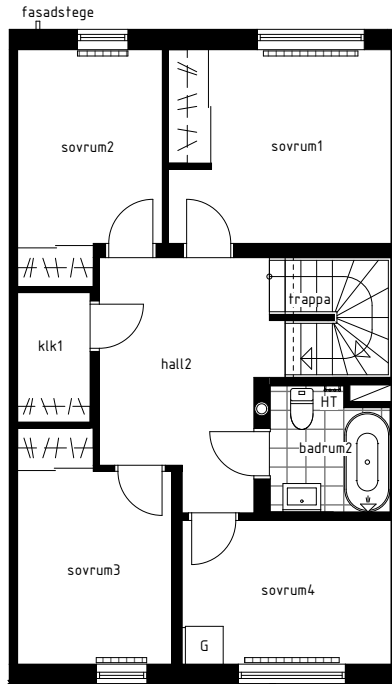

Övre plan

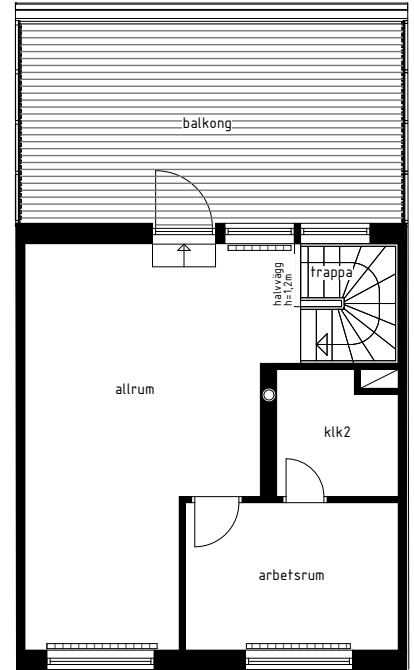


Vindsplan

0 1 2 3 4 5m

DISKMASKIN	KYL	STÅD
FRYS	HANDDUKSTORK	TORKTUMLARE
FRÄNLUFTSVÄRMEPUMP	TVÄTTMASKIN	GARDEROB
GARDEROB	SKJUTDÖRRSGARDEROB	ÖVERSKÅP MED MICRO
ÖVERSKÅP MED MICRO	DISKMASKIN	RÄCKE TAKTERRASS OCH ALTANRÄCKE
SCHAKT	RADIATOR	GOLVVÄRME FÖRDELARSKÅP
INDUKTIONSHÅLL MED UGN UNDER	KLÄDSTÄNG	MEDIA/ELCENTRAL SKÅP
SKJUTDÖRRSGARDEROB	ÖVERSKÅP KÖK/TVÄTT	
KLÄDSTÄNG	SPALJÉ/AVSKILJARE TAKTERRASS	

Rumshöjd på entréplan är ca 2,7 m, övre plan är ca 2,5 m, vindsplan lägpunkt ca 2,5 m och lutande innertak, där inget annat anges.
Bröstningshöjd vardagsrum ca 0,1m, övriga rum ca 0,6 m förutom fönster mot takterrass ca 0,5 m.
Inspektionslucka redovisas ej på denna handling.

Rätt till ändringar förbehålles. Ytangelser är cirka.
Bofakta gäller före materialbeskrivning

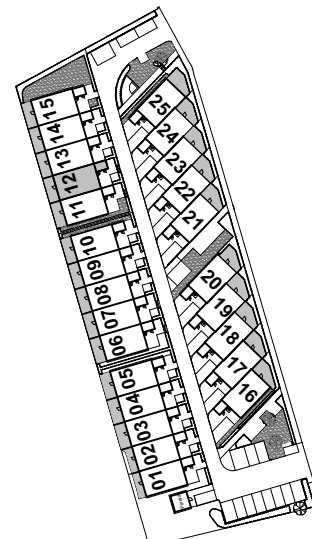

1/2

2024-04-04

7 ROK

153 m²

ca 4,5 m² frd


ca 116 m² tomt

Hildurs Trädgårdar

HUS 12



Aros Bostad

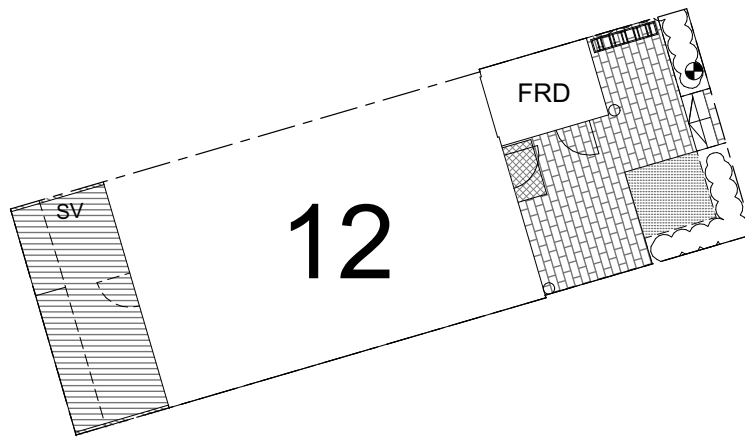


Tomt

Skala 1:200

0 1 2 3 4 5 m

FRD	FÖRRÅD		SKÄRMTAK		CYKELSTÄLL
	GRUS/ SINGEL	SV	SKÄRMVÄGG		NATURSTEN
	GRÄS		TOMTGRÄNS		ALTANRÄCKE
	GÅNGYTA PLATTOR		TRÄTRALL		TRALL ANSLUTS MOT BERG
	HÄCK		TRÄD		STÖDMUR
	BUSKAR		STAKET		STUPRÖR
	ASFALT		STOLP BELYSNING		KABELSKÅP

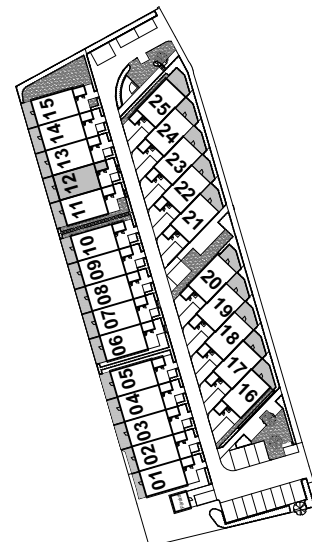

2/2

Rätt till ändringar förbehålles. Ytangivelser är cirka.
Bofakta gäller före materialbeskrivning

2024-04-04