


7 ROK  
153 m<sup>2</sup>  
ca 4,5 m<sup>2</sup> frd

# Hildurs Trädgårdar


## HUS 14




Aros Bostad

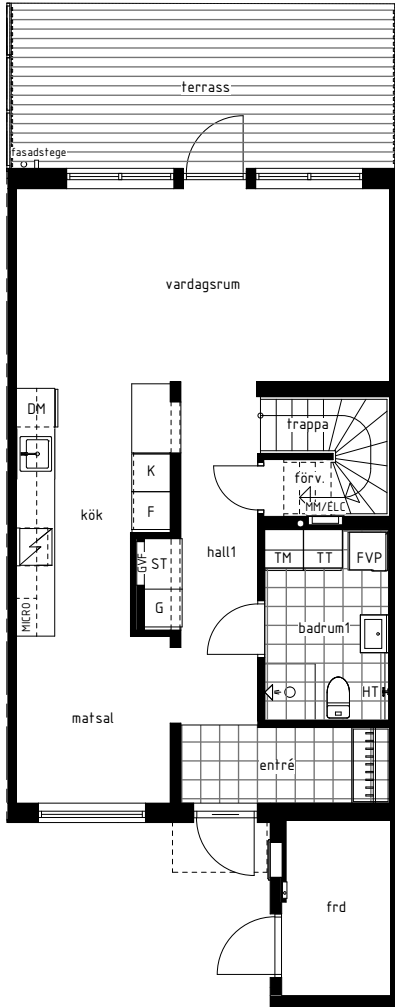

Entréplan

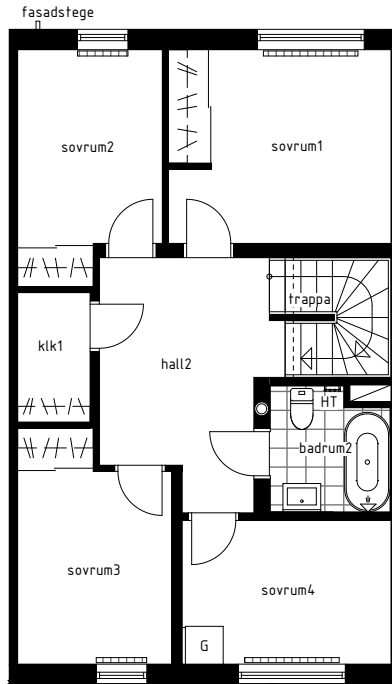

Övre plan

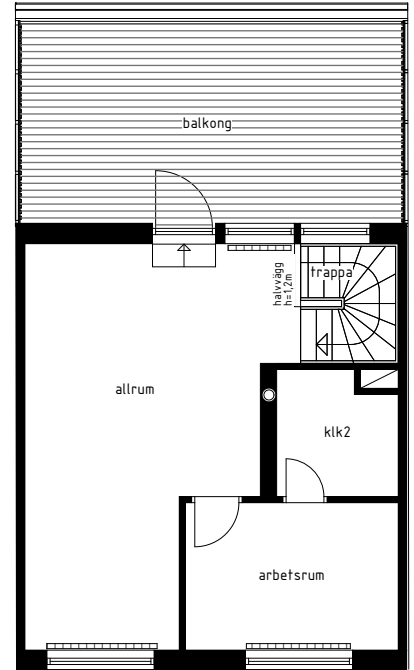


Vindsplan

0 1 2 3 4 5m

DISKMASKIN	KYL	STÅD
FRYS	HANDDUKSTORK	TORKTUMLARE
FRÄNLUFTSVÄRMEPUMP	TVÄTTMASKIN	GÅRD
GARDEROB	SKJUTDÖRRSGARDEROB	MEDIA/ELCENTRAL SKÅP
HATTHYLLA	KLÄDSTÄNG	GÖLVÄRME FÖRDELARSKÅP
ÖVERSKÅP MED MICRO	DISKMASKIN	RÄCKE TAKTERRASS OCH ALTANRÄCKE
SCHAKT	RADIATOR	GÖLVÄRME FÖRDELARSKÅP
		MEDIA/ELCENTRAL SKÅP

Rumshöjd på entréplan är ca 2,7 m, övre plan är ca 2,5 m, vindsplan lägpunkt ca 2,5 m och lutande innertak, där inget annat anges.  
Bröstningshöjd vardagsrum ca 0,1m, övriga rum ca 0,6 m förutom fönster mot takterrass ca 0,5 m.  
Inspektionslucka redovisas ej på denna handling.

Rätt till ändringar förbehålles. Ytangelser är cirka.  
Bofakta gäller före materialbeskrivning

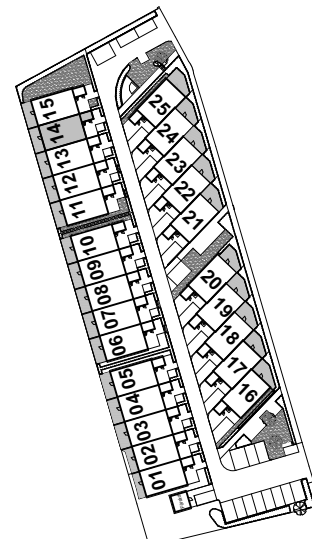

1/2

2024-02-08

7 ROK

153 m<sup>2</sup>

ca 4,5 m<sup>2</sup> frd


ca 116 m<sup>2</sup> tomt

Hildurs Trädgårdar

HUS 14



Aros Bostad

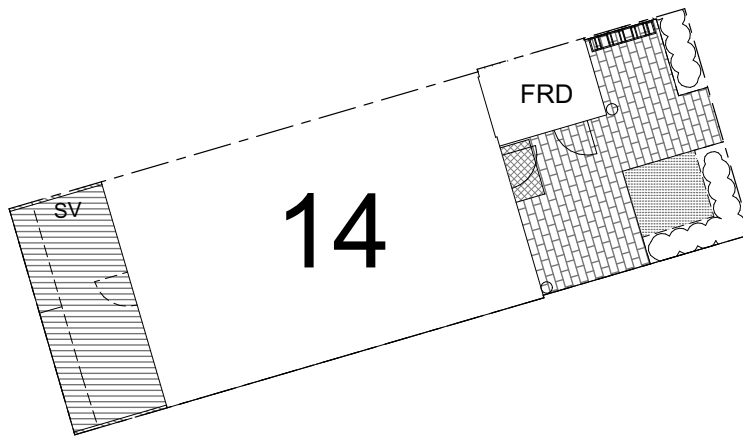


Tomt

Skala 1:200

0 1 2 3 4 5 m

FRD	FÖRRÅD		SKÄRMTAK		CYKELSTÄLL
	GRUS/ SINGEL	SV	SKÄRMVÄGG		NATURSTEN
	GRÄS		TOMTGRÄNS		ALTANRÄCKE
	GÅNGYTA PLATTOR		TRÄTRALL		TRALL ANSLUTS MOT BERG
	HÄCK		TRÄD		STÖDMUR
	BUSKAR		STAKET		STUPRÖR
	ASFALT				

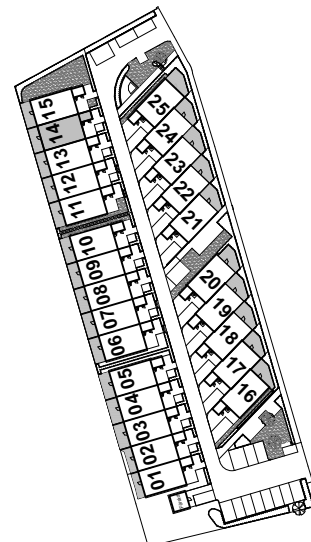

2/2

Rätt till ändringar förbehålles. Ytangivelser är cirka.  
Bofakta gäller före materialbeskrivning

2024-02-08