


7 ROK
146 m²
ca 4,5 m² frd


Hildurs Trädgårdar
HUS 17




Aros Bostad

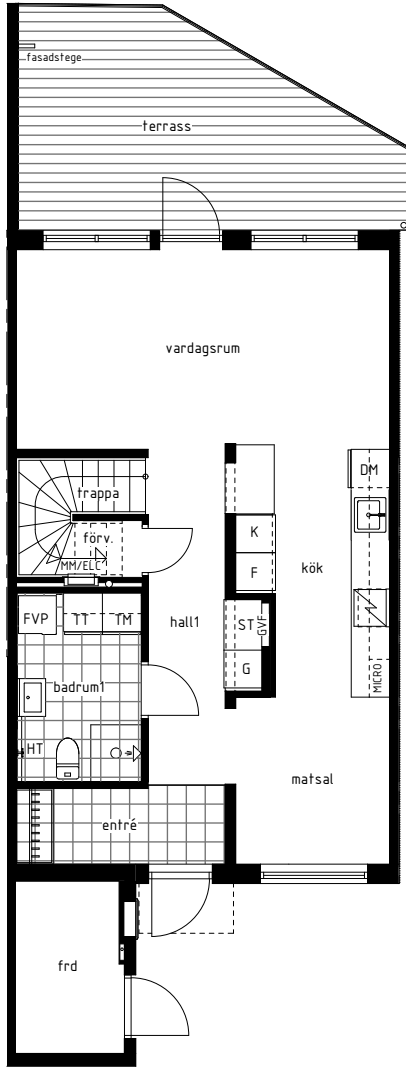

Entréplan

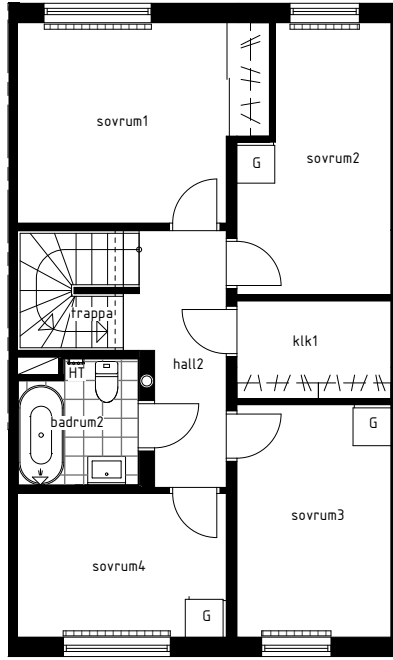


Övre plan

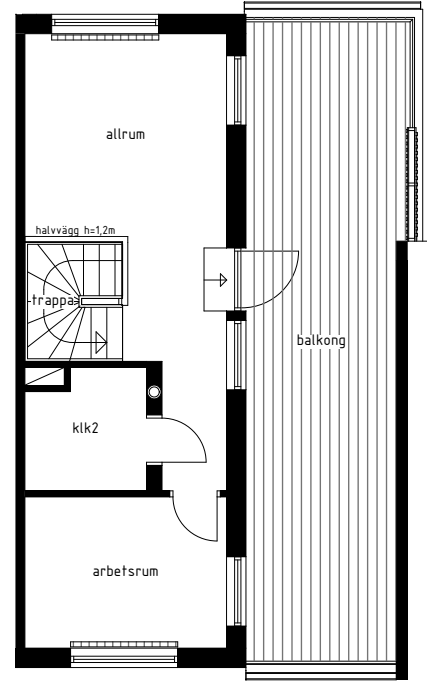

Vindsplan

0 1 2 3 4 5m

DM	DISKMASKIN	INDUKTIONSHÄLL MED UGN UNDER	ST	STÅD	
F	FRYS	K	KYL	TT	TORKUMLARE
FVP	FRÄNLUFTSVÄRMEPUMP	HT	HANDDUKSTORK	TM	TVÄTTMASKIN
G	GARDEROB	SKJUTDÖRRSGARDEROB		ÖVERSKÅP KÖK/TVÄTT	
HATTHYLLA		KLÄDSTÅNG		SPALJÉ/ AVSKILJARE TAKTERRASS	
MICRO	ÖVERSKÅP MED MICRO	DM	DISKMASKIN	RÄCKE TAKTERRASS OCH ALTANRÄCKE	
SCHAKT		RADIATOR		GOLFVÄRME FÖRDELARSKÅP	
				MM/ELC	MEDIA/ELCENTRAL SKÅP

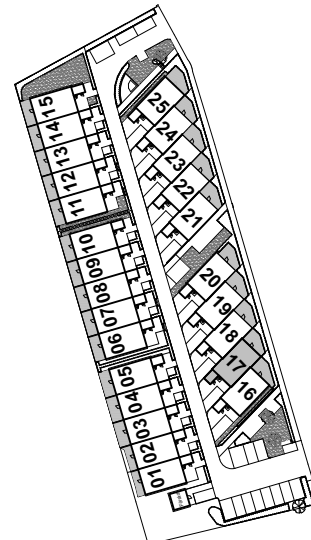

Rumshöjd på entréplan är ca 2,7 m, övre plan är ca 2,5 m, vindsplan lägpunkt ca 2,5 m och lutande innertak, där inget annat anges.
Bröstningshöjd vardagsrum ca 0,1m, övriga rum ca 0,6 m förutom fönster mot takterrass ca 0,5 m.
Inspektionslucka redovisas ej på denna handling.

Rätt till ändringar förbehålles. Ytangivelser är cirka.
Bofakta gäller före materialbeskrivning

7 ROK

146 m²

ca 4,5 m² frd


ca 135 m² tomt

Hildurs Trädgårdar

HUS 17



Aros Bostad

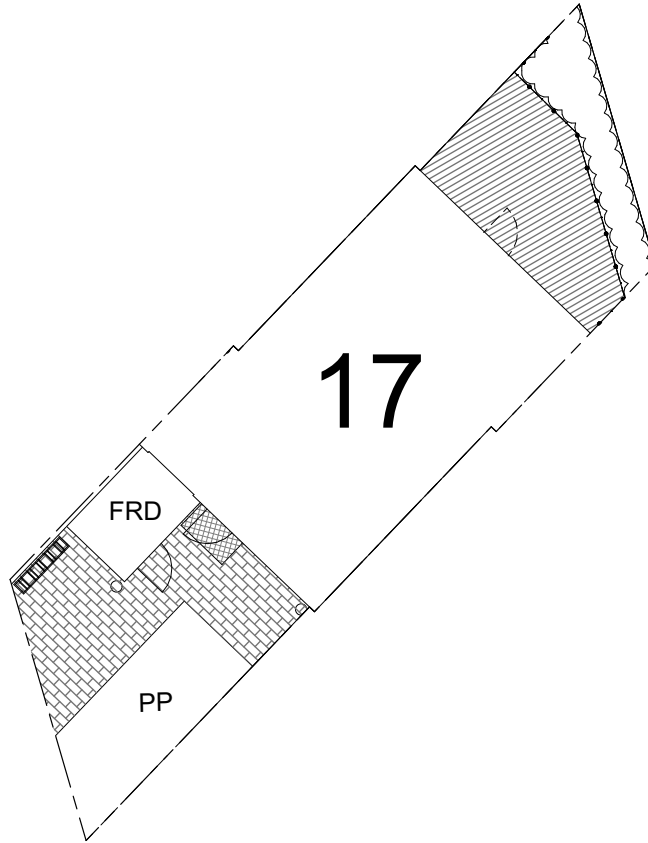


Tomt

Skala 1:200

0 1 2 3 4 5 m

FRD	FÖRRÅD		SKÄRMTAK		CYKELSTÄLL
	GRUS/ SINGEL	SV	SKÄRMVÄGG		NATURSTEN
	GRÄS	- - -	TOMTGRÄNS		ALTANRÄCKE
	GÅNGYTA PLATTOR		TRÄTRALL		TRALL ANSLUTS MOT BERG
	HÄCK		TRÄD		STÖDMUR
	BUSKAR		STAKET		STUPRÖR
	ASFALT	PP	PARKIERINGPLATS		

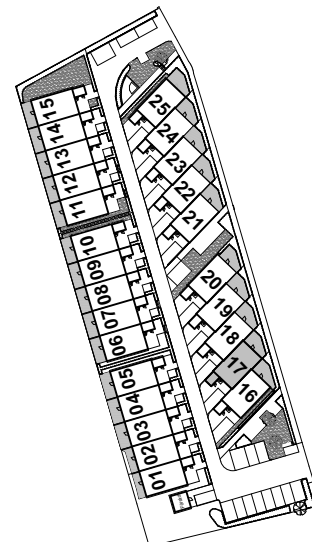

2/2

Rätt till ändringar förbehålles. Ytangivelser är cirka.
Bofakta gäller före materialbeskrivning

2024-02-08