


3 ROK  
82 m<sup>2</sup>

Viggby Ängar  
LGH 1.1602

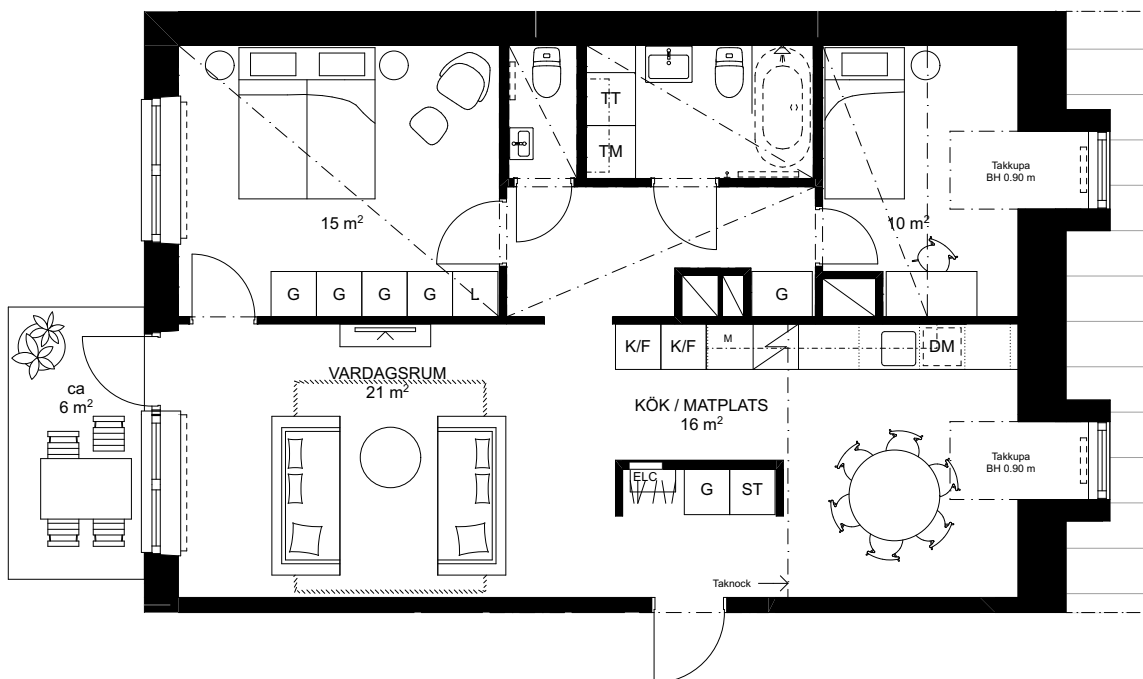


Aros Bostad



Skala 1:100

0 1 2 3 4 5m

BH	BRÖSTNINGSHÖJD	G/L	GARDEROB/ LINNESKÅP
ELC	ELCENTRAL	ST	STÅDSKÅP
ISL	INSPEKTIONSLUCKA	K/F	KYL OCH FRY
KLK	KLÄDKAMMARE	HS	HÖGSKÅP
///	FÖRVARINGSSYSTEM/ HATTHYLLA	///	INDUKTIONSHÅLL MED UGN
---	VÄGGSKÅP	DM	DISKMASKIN
---	RADIATOR	M	MIKROVÅGSUGN
⊖	HANDDUKSTORK	KM	KOMBINERAD TVÄTT OCH TORK
---	TILLVAL	TM	TVÄTTMASKIN
---	LOKAL SÄNKNING FÖR BALK	TT	TORKTUMLARE
---	UNDERTAK	□	SCHAKT

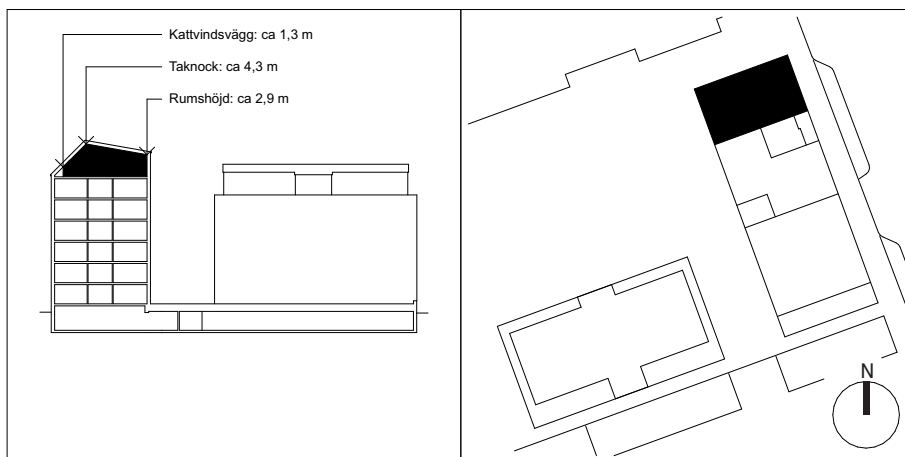

Vid val av badkar utgår duschvägg intill badkar.  
Rumshöjd varierar pga snedtak. Rumshöjd enligt sektion / vid u-tak ca 2,5 m.  
Lokala sänkningar kan förekomma i våtrum/hall och passage.  
Bröstningshöjd på fönster är ca 0,55 m där inget annat anges.

Rätt till ändringar förbehålles. Ytangivelser är preliminära.  
Bofakta gäller före materialbeskrivning.

2022-10-27