


5 ROK  
110 m<sup>2</sup>

Viggby Ängar  
LGH 2.1501

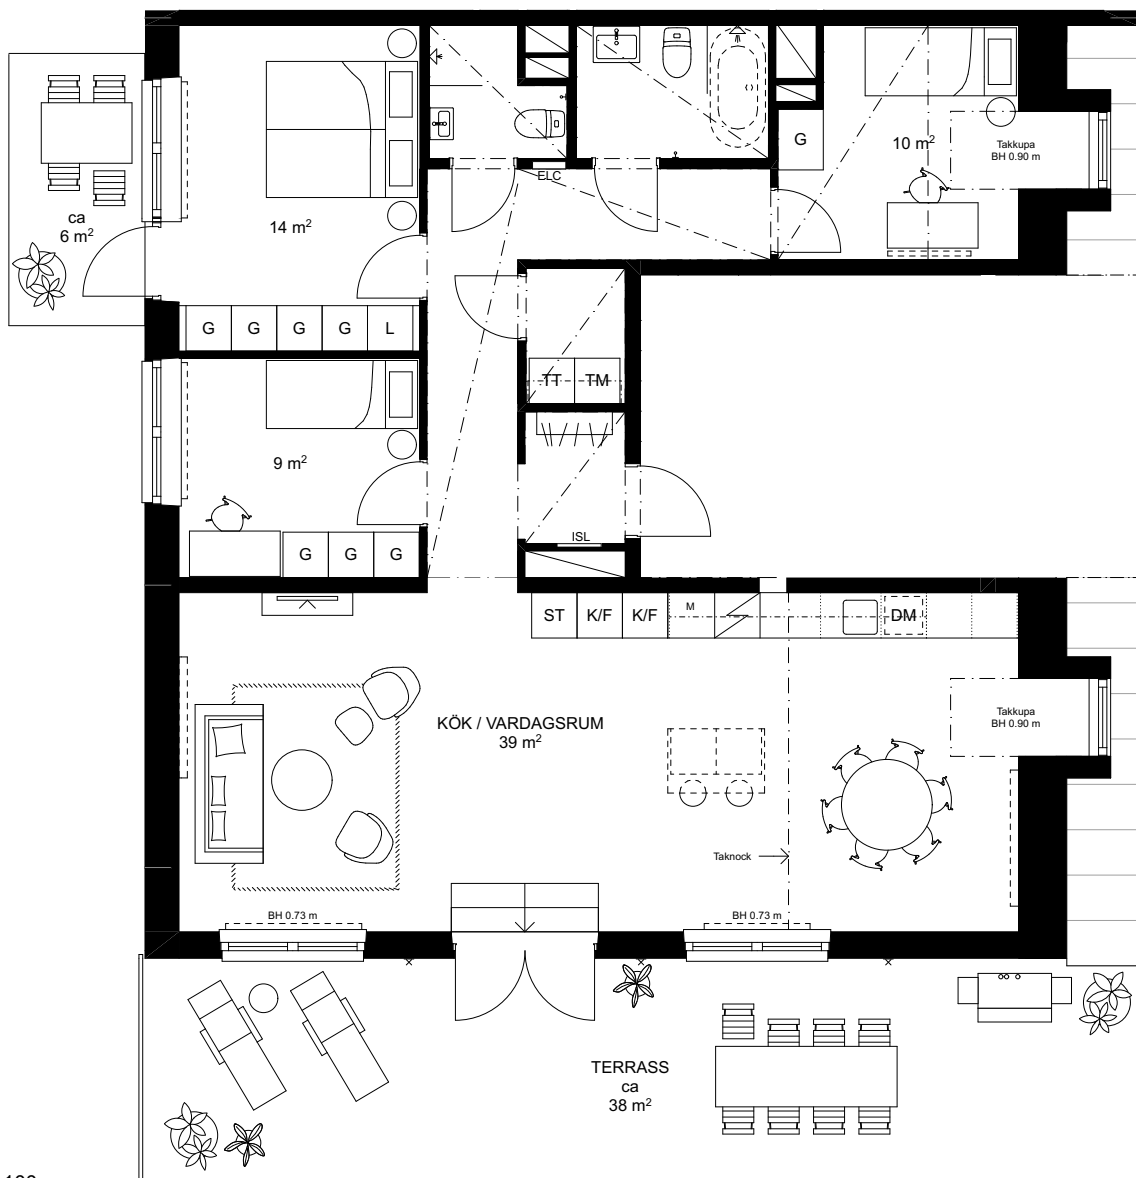



Aros Bostad



Skala 1:100

0 1 2 3 4 5m

BH	BRÖSTNINGSHÖJD	G/L	GARDEROB/ LINNESKÅP
ELC	ELCENTRAL	ST	STÅDSKÅP
ISL	INSPEKTIONSLUCKA	K/F	KYL OCH FRY
KLK	KLÄDKAMMARE	HS	HÖGSKÅP
	FÖRVARINGSSYSTEM/ HATTHYLLA		INDUKTIONSHÅLL MED UGN
	VÄGGSKÅP	DM	DISKMASKIN
	RADIATOR	M	MIKROVÅGSUGN
	HANDDUKSTORK	KM	KOMBINERAD TVÄTT OCH TORK
	TILLVAL	TM	TVÄTTMASKIN
	LOKAL SÄNKNING FÖR BALK	TT	TORKTUMLARE
	UNDERTAK		SCHAKT

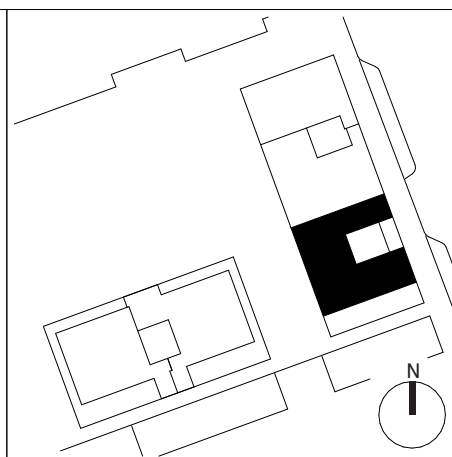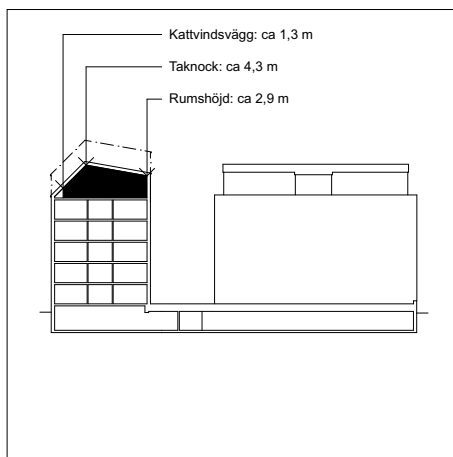

Vid val av badkar utgår duschvägg intill badkar.  
Rumshöjd varierar pga snedtak. Rumshöjd enligt sektion / vid u-tak ca 2,5 m.  
Lokala sänkningar kan förekomma i våtrum/hall och passage.  
Bröstningshöjd på fönster är ca 0,55 m där inget annat anges.

Rätt till ändringar förbehålles. Ytangivelser är preliminära.  
Bofakta gäller före materialbeskrivning.