

5/6 ROK  
132 m<sup>2</sup>

Viggby Ängar  
LGH 3.1403




Aros Bostad



Skala 1:100

0 1 2 3 4 5m

BH	BRÖSTNINGSHÖJD	G/L	GARDEROB/ LINNESKÅP
ELC	ELCENTRAL	ST	STÅDSKÅP
ISL	INSPEKTIONSLUCKA	K/F	KYL OCH FRYS
KLK	KLÄDKAMMARE	HS	HÖGSKÅP
	FÖRVARINGSSYSTEM/ HATTHYLLA		INDUKTIONSHÅLL MED UGN
	VÄGGSKÅP	DM	DISKMASKIN
	RADIATOR	M	MIKROVÅGSUGN
	HANDDUKSTORK	KM	KOMBINERAD TVÄTT OCH TORK
	TILLVAL	TM	TVÄTTMASKIN
	LOKAL SÄNKNING FÖR BALK	TT	TORKTUMLARE
	UNDERTAK		SCHAKT

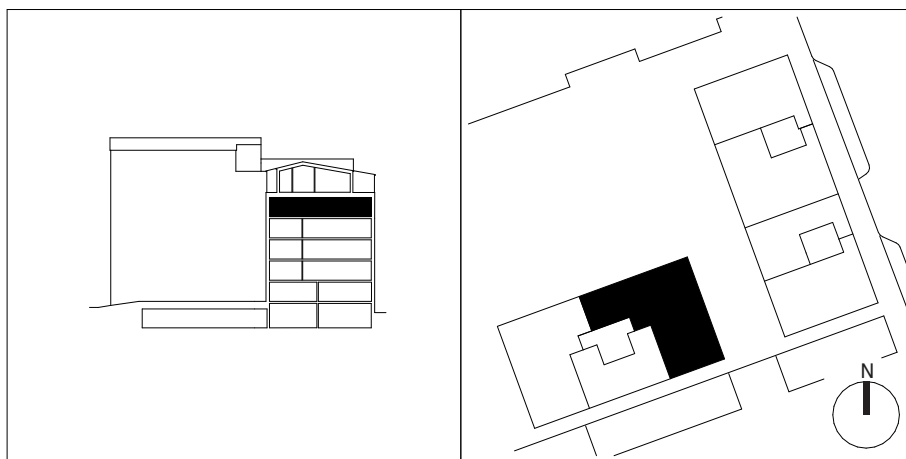

Vid val av badkar utgår duschvägg intill badkar.  
Rumshöjd är ca 2.5 m där inget annat anges.  
Lokala sänkningar kan förekomma i våtrum/hall och passage.  
Bröstningshöjd på fönster är ca 0.55 m där inget annat anges.

Rätt till ändringar förbehålles. Ytangivelser är preliminära.  
Bofakta gäller före materialbeskrivning.