


5 ROK
107 m²

Viggby Ängar
LGH 3.1502

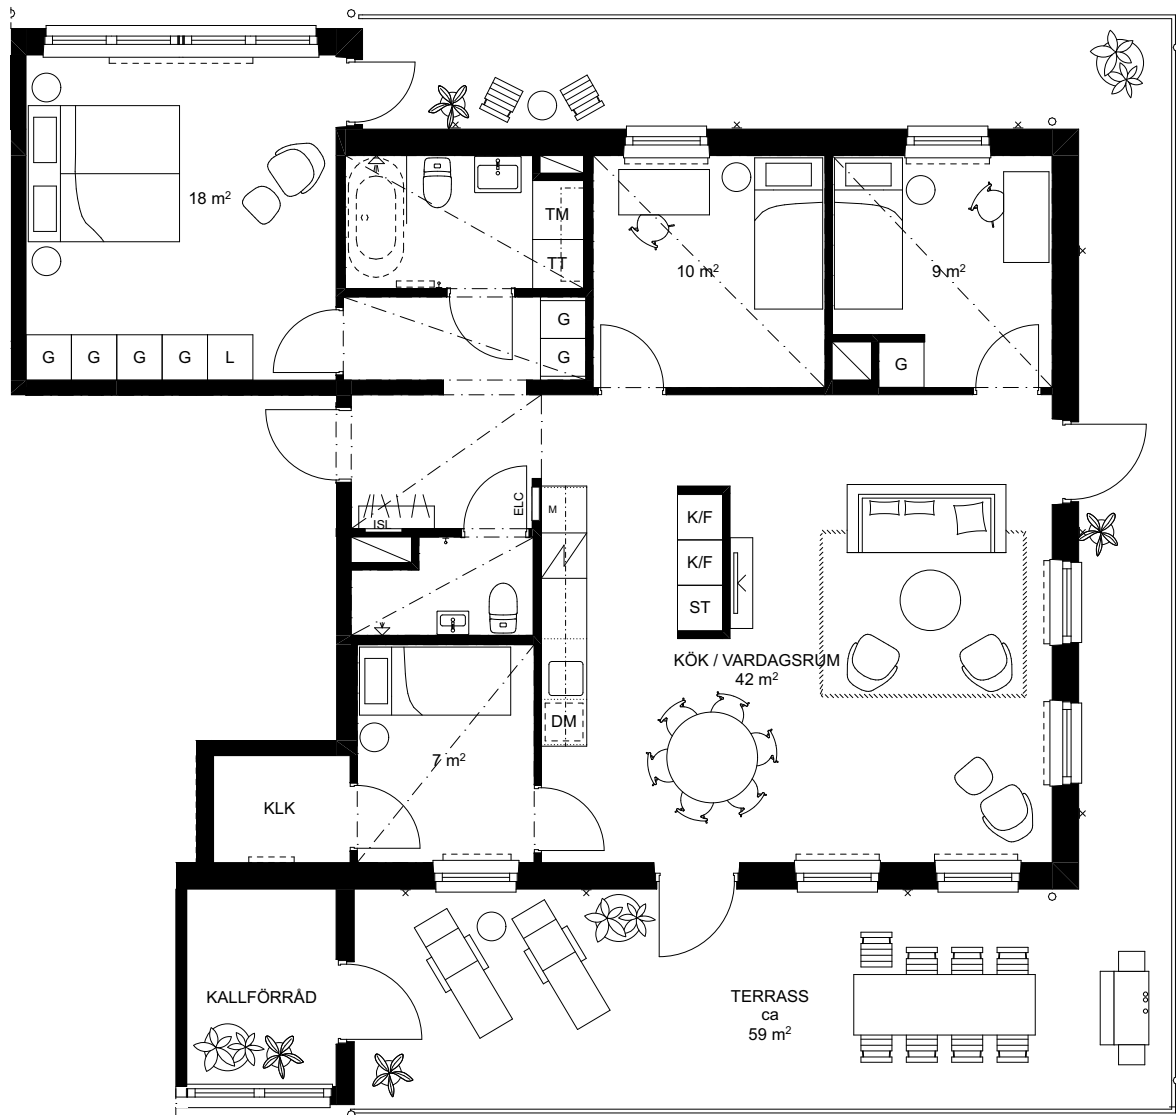


Aros Bostad



Skala 1:100

0 1 2 3 4 5m

| | | | |
|-----|--------------------------------|-----|------------------------------|
| BH | BRÖSTNINGSHÖJD | G/L | GARDEROB/ LINNESKÅP |
| ELC | ELCENTRAL | ST | STÅDSKÅP |
| ISL | INSPEKTIONSLUCKA | K/F | KYL OCH FRY |
| KLK | KLÄDKAMMARE | HS | HÖGSKÅP |
| | FÖRVARINGSSYSTEM/ HATTHYLLA | | INDUKTIONSHÅLL MED UGN |
| | VÄGGSKÅP | DM | DISKMASKIN |
| | RADIATOR | M | MIKROVÅGSUGN |
| | HANDDUKSTORK | KM | KOMBINERAD TVÄTT OCH TORK |
| | TILLVAL | TM | TVÄTTMASKIN |
| | LOKAL SÄNKNING FÖR BALK | TT | TORKTUMLARE |
| | UNDERTAK | | SCHAKT |

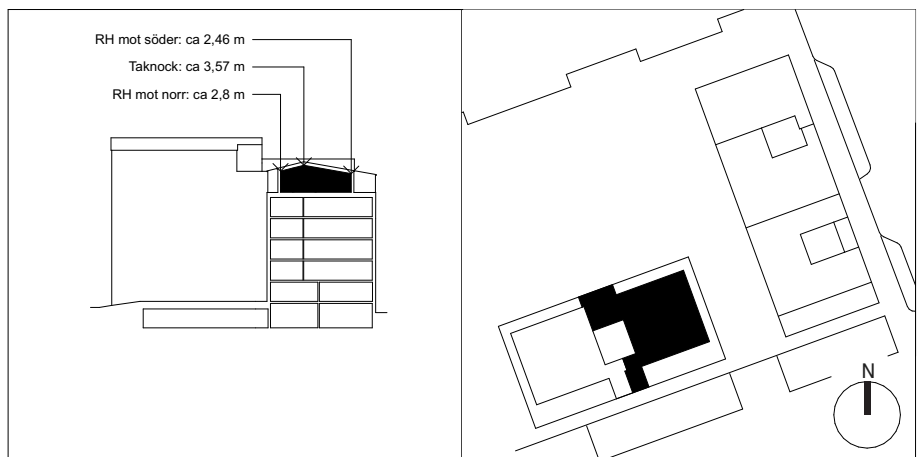

Vid val av badkar utgår duschvägg intill badkar.
Rumshöjd varierar pga snedtak. Rumshöjd enligt sektion / vid u-tak ca 2,5 m.
Lokala sänkningar kan förekomma i våtrum/hall och passage.
Bröstningshöjd på fönster är ca 0,40 m där inget annat anges.

Rätt till ändringar förbehålles. Ytangelser är preliminära.
Bofakta gäller före materialbeskrivning.

2022-10-27