


5 ROK
106 kvm

ca 4 kvm frd


Djupledsvägen 16
1008

NCS S 2010-Y80R rosa
Carport grå S 5010-R70B

BESQAB

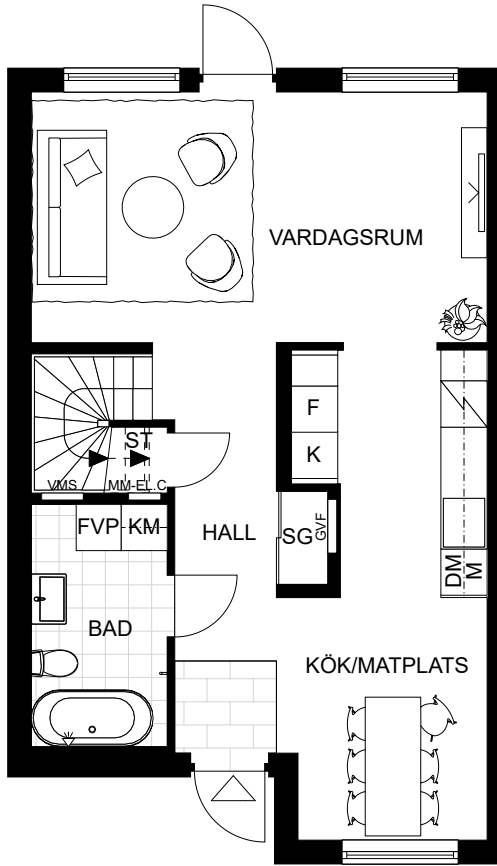

Plan 1

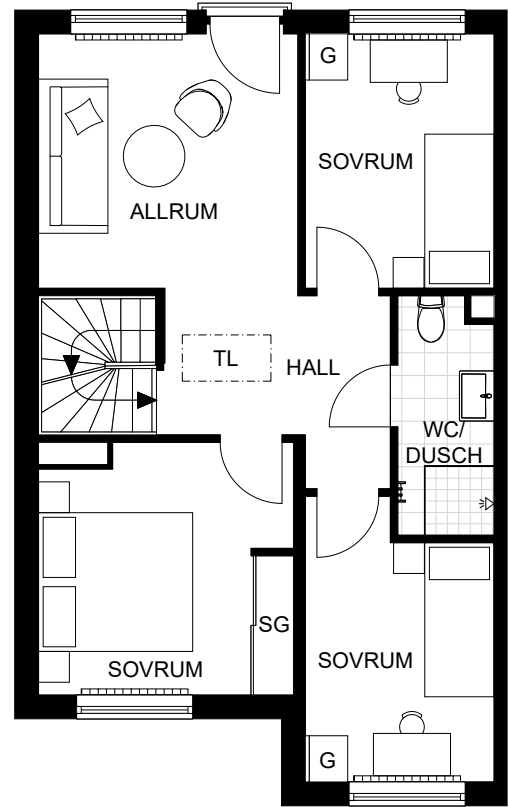

Plan 2

Skala 1:100

0 1 2 3 4 5 m

DM	DISKMASKIN	K	KYL
F	FRYS	ST	STÄDSKÅP
G	GARDEROB	SG	SKJUTDÖRRSGARDEROB
KM	KOMBIMASKIN	[]	ÖVERSKÅP KÖK/WC
M	MICRO	[]	HANDDUKSTORK
[]	INDUKTIONSHÄLL M. UGN	[]	SCHAKT
FVP	FRÄNLUFTSVÄRMEPUMP	MM-EL.C	MULTIMEDIASKÅP - EL-CENTRAL
VMS	VATTENMÄTARSKÅP	[]	RADIATOR
GVF	GOLVVÄRMEFÖRDELARE	TL	TAKLUCKA




5 ROK
106 kvm

ca 4 kvm frd ca
282 kvm tomt

Djupledsvägen 16
1008

NCS S 2010-Y80R rosa
Carport grå S 5010-R70B

BESQAB

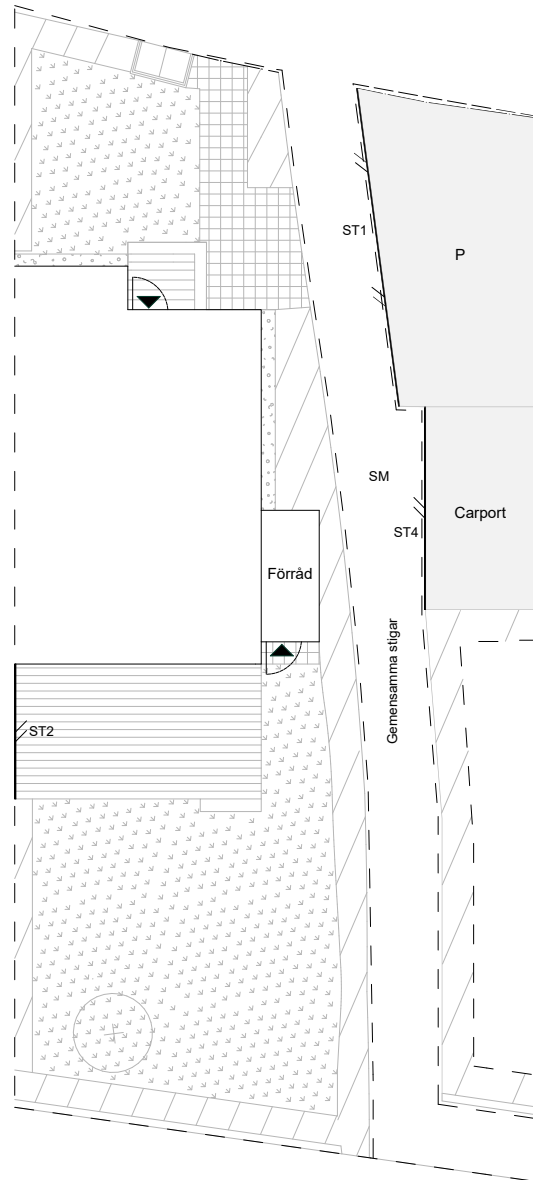

Skala 1:200

0 1 2 3 4 5 m

	GRÅS		FÖRESLAGET MELLANSTORT TRÄD
	BETONGPLATTOR		CARPORT
	ASFALT		SM STENMJÖL/GRUS
	TRÄDÄCK		GRUSAD YTA
	HÄCK		STAKET ca 0,7 M
	PLANK ca 1,8 M		SPALJÉ ca 1,8 M
	SOPKÄRL		
	ENTRÉ		



Gångväg som är markerad med "Gemensamma stigar" ingår inte som en del i upplåtelsen av bostadsrätten och tillhör således inte bostadsrätten.