


5 ROK  
106 kvm

ca 4 kvm frd


Djupledsvägen 34  
1017

NCS S 3010-G80Y grön

BESQAB

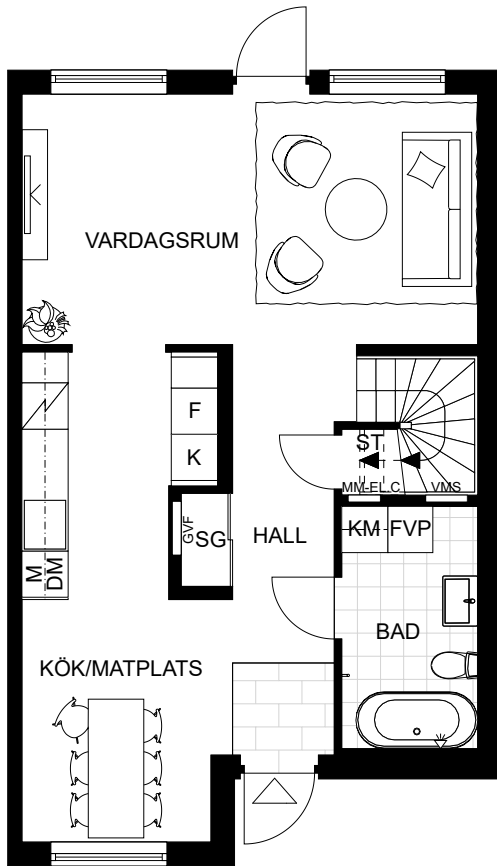

Plan 1

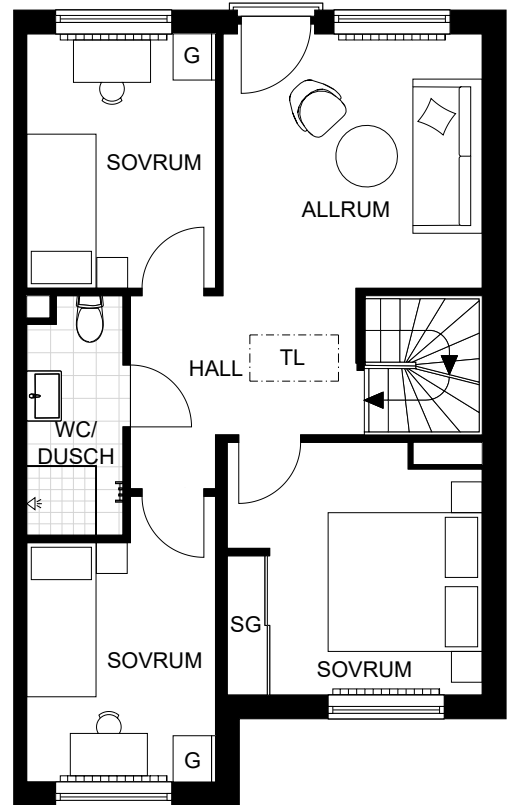

Plan 2

Skala 1:100

0 1 2 3 4 5 m

DM	DISKMASKIN	K	KYL
F	FRYS	ST	STÄDSKÅP
G	GARDEROB	SG	SKJUTDÖRRSGARDEROB
KM	KOMBIMASKIN		ÖVERSKÅP KÖK/WC
M	MICRO	H	HANDDUKSTORK
	INDUKTIONSHÅLL M. UGN	S	SCHAKT
FVP	FRÄNLUFTSVÄRMEPUMP	MM-EL.C	MULTIMEDIASKÅP - EL-CENTRAL
VMS	VATTENMÄTARSKÅP		RADIATOR
GVF	GOLVVÄRMEFÖRDELARE	TL	TAKLUCKA




5 ROK 106  
kvm

ca 4 kvm frd ca  
315 kvm tomt

Djupledsvägen 34  
1017

NCS S 3010-G80Y grön

BESQAB

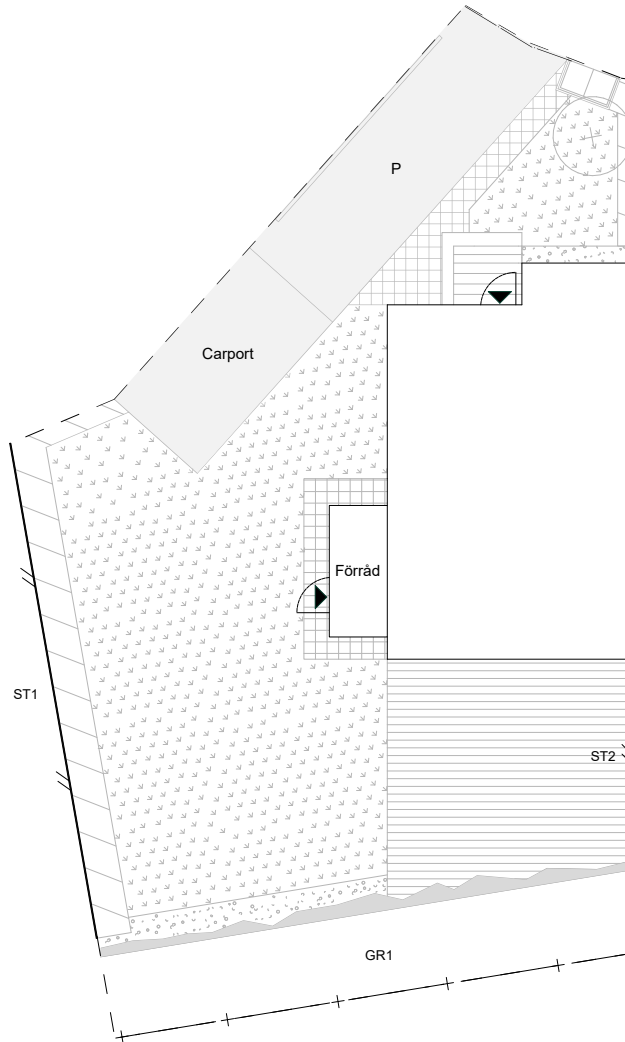

Skala 1:200

0 1 2 3 4 5 m

	GRÄS		FÖRESLAGET MELLANSTORT TRÄD
	BETONGPLATTOR		CARPORT
	ASFALT		BERGSSKÄRNING
	TRÄDÄCK		ETAPPGRÄNS
	HÄCK	GR1	NATURMARK
	PLANK ca 1,8 M		GRUSAD YTA
	SOPKÄRL		STAKET ca 0,7 M
	ENTRÉ		

