



5 ROK  
BOA 128 kvm  
BIA 15 kvm  
ca 3 kvm frd

Ceremonimästaren 13  
45A  
RETRO GULAKTIG


BESQAB

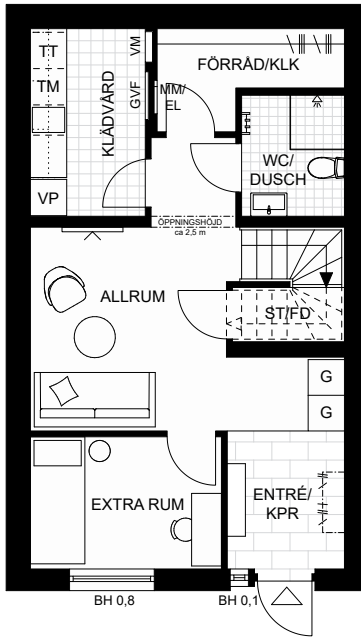

Entréplan

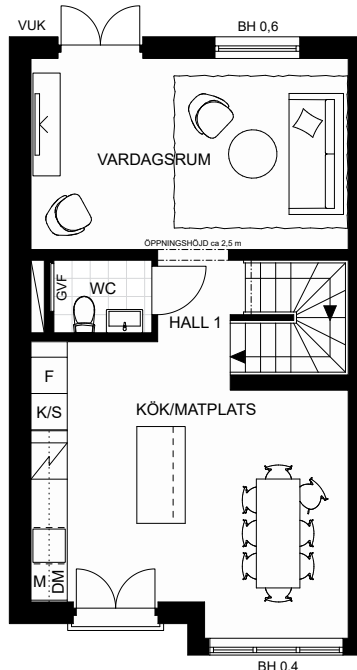

Mellanplan

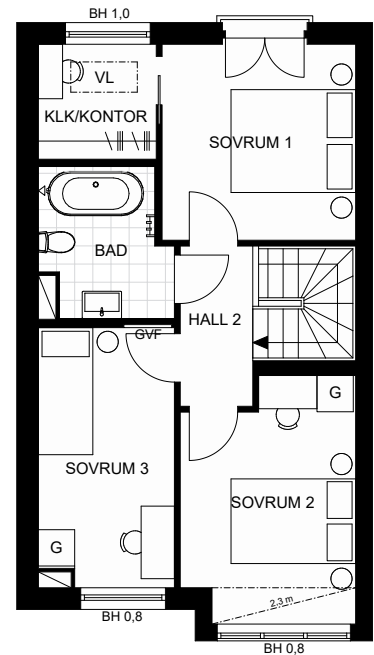


Övre plan

Skala 1:125

0 1 2 3 4 5m

DM	DISKMASKIN	K/S	KYLSKÅP
F	FRYS	TM	TVÄTTMASKIN
G	GARDEROB	TT	TORKTUMLARE
VP	VÄRMEPUMP		LOKAL FÖRSÄNKNING OCH ÖVERSKÅP KÖK
M	MICRO		HANDDUKSTORK
	INDUKTIONSHÅLL M. UGN		SCHAKT
ST/VD	STÅDSKÅP/FÖRRÅD	VUK	VATTENUTKASTARE
GVF	GOLVVÄRMEFÖRDELARE	MM/EL	MULTIMEDIASKÅP/EL-CENTRAL
VM	VATTENMÄTARE	VL	VINDSLUCKA

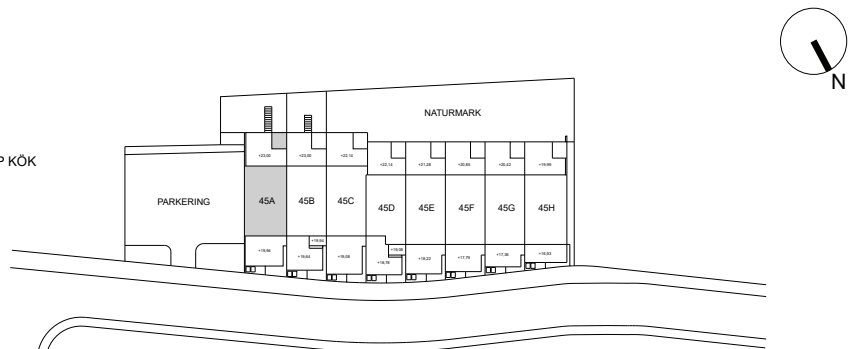

5 ROK  
BOA 128 kvm


ca 3 kvm frd

ca 164 kvm tomt

Ceremonimästaren 13  
45A

RETRO GULAKTIG


BESQAB

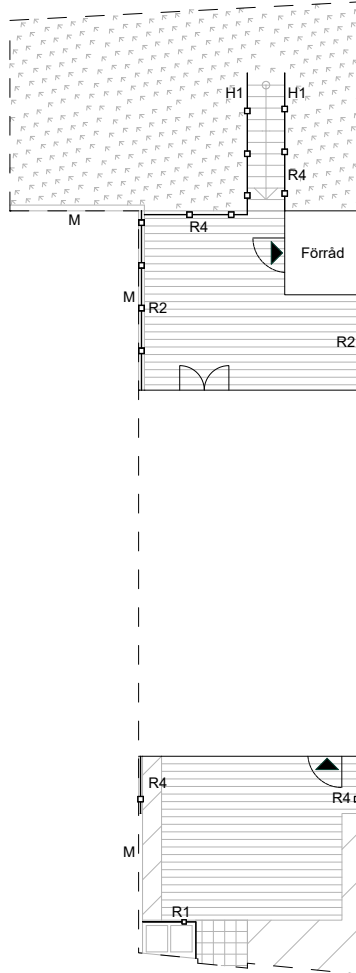

Skala 1:200

0 1 2 3 4 5 m

- |  |                      |  |                                       |
|--|----------------------|--|---------------------------------------|
|  | BERG OCH NATURMARK   |  | SOPKÄRLSINKLÄDNAD I TRÄ HÖJD ca 1,1 M |
|  | NATURSTENSPLATTOR    |  | TRÄSPALJE HÖJD ca 1,5 M               |
|  | HÄCK                 |  | SMIDESRÄCKE HÖJD ca 1,1 M             |
|  | BELÄGGNING AV TRÄ    |  |                                       |
|  | SOPKÄRL              |  |                                       |
|  | ENTRÉ                |  |                                       |
|  | ÖPPEN TRAPPA         |  |                                       |
|  | HANDELDARE I SMIDE   |  |                                       |
|  | MUR AV BETONGELEMENT |  |                                       |

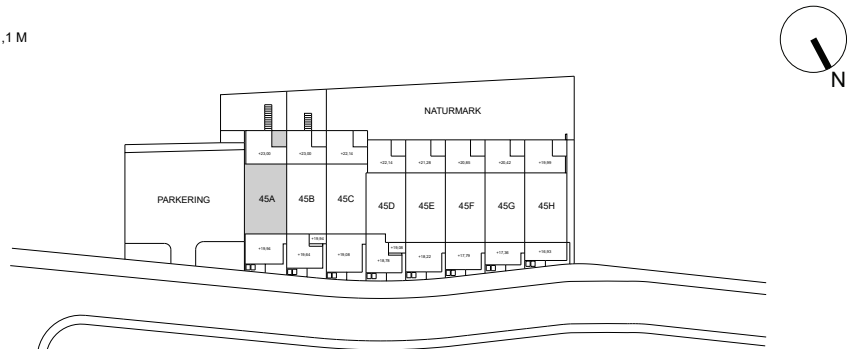

Rätt till ändringar förbehålles. Ytångivelser är cirka.  
Bofakta gäller före materialbeskrivning.  
Befintlig vegetation och insekshotell/liggande trädstam kan förekomma.  
Trappor och handledare kan komma att anpassas mot naturmarken.