



5 ROK
BOA 128 kvm
BIA 15 kvm
ca 3 kvm frd

Storsiren 59
41L
RETRO VIT


BESQAB

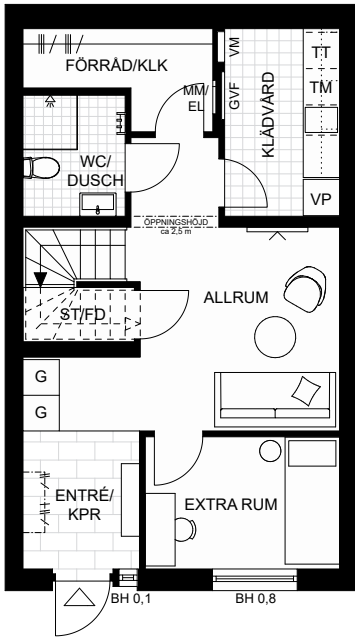

Entréplan

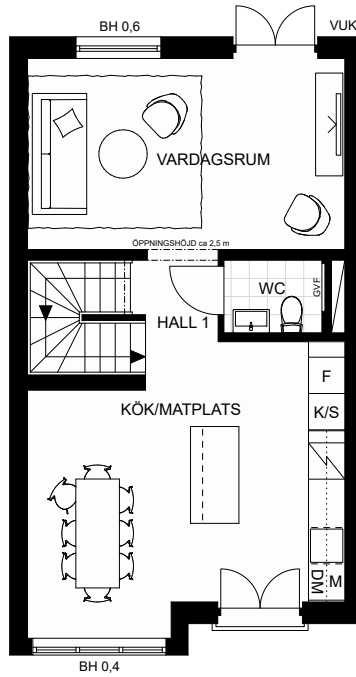

Mellanplan

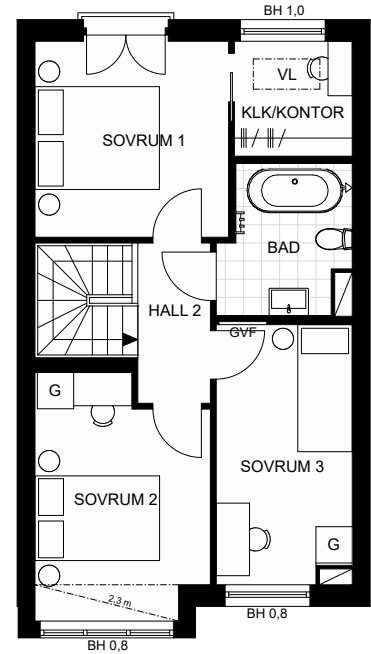


Övre plan

Skala 1:125

0 1 2 3 4 5m

DM	DISKMASKIN	K/S	KYLSKÅP
F	FRYS	TM	TVÄTTMASKIN
G	GARDEROB	TT	TORKTUMLARE
VP	VÄRMEPUMP		LOKAL FÖRSÄNKNING OCH ÖVERSKÅP KÖK
M	MICRO		HANDDUKSTORK
	INDUKTIONSHÅLL M. UGN		SCHAKT
ST/FD	STÄDSKÅP/FÖRRÅD	VUK	VATTENUTKASTARE
GVF	GOLVVÄRMEFÖRDELARE	MM/EL	MULTIMEDIASKÅP/EL-CENTRAL
VM	VATTENMÄTARE	VL	VINDSLUCKA

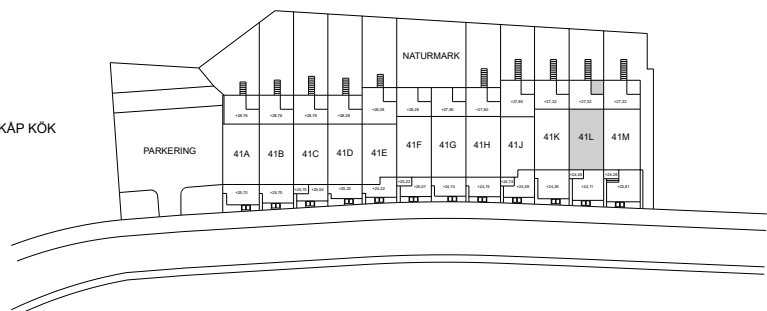

Rumshöjd är ca 2,5 m frutom på entréplan som har ca 2,7 m.
Lokala försänkningar kan förekomma.

Rätt till ändringar förbehålles. Ytangelser är cirka.
Bofakta gäller före materialbeskrivning.
Princip för utformning altaner mot naturmark.

2024-05-10

5 ROK
BOA 128 kvm


ca 3 kvm frd

ca 157 kvm tomt

Storsiren 59
41L


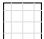


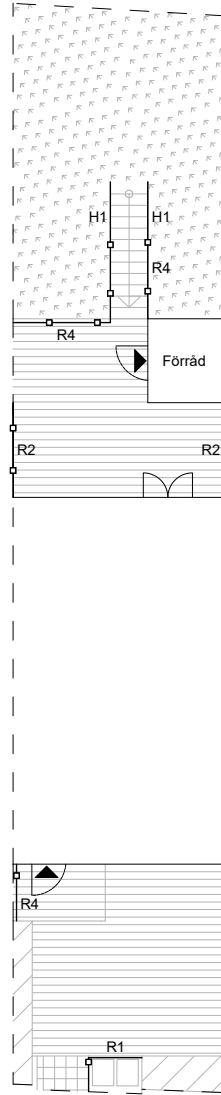


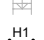
RETRO VIT




BESQAB




Skala 1:200

0 1 2 3 4 5 m

-  BERG OCH NATURMARK
-  NATURSTENSPLATTOR
-  HÄCK
-  BELÄGGNING AV TRÄ
-  SOPKÄRLL
-  ENTRÉ
-  ÖPPEN TRAPPA
-  H1 HANDLEDARE I SMIDE

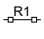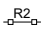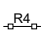-  R1 SOPKÄRLLSÄNKLÄDNAD I TRÄ HÖJD ca 1,1 M
-  R2 TRÅSPALJE HÖJD ca 1,5 M
-  R4 SMIDESRÄCKE HÖJD ca 1,1 M

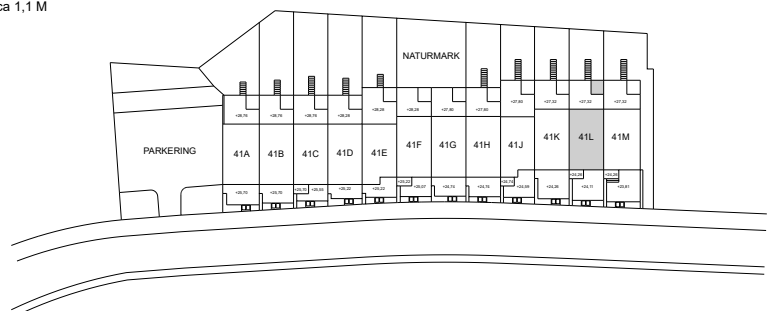

Rätt till ändringar förbehålles. Ytångivelser är cirka.
Bofakta gäller före materialbeskrivning.
Befintlig vegetation och insekshotell/liggande trädstam kan förekomma.
Trappor och handledare kan komma att anpassas mot naturmarken.

2024-05-10