


SKALA 1:100

DM	diskmaskin under bänk	BH	bröstningshöjd
	spis	EL	elskåp
K/F	kyl/frys	IT	uttag IT
G	slagdörrsgarderob		undertak
ST	utrymme för städ		kapphylla
L	utrymme för linne		spaljévägg
	kombimaskin under bänk	FSK	fördelarskåp
WC/D	WC och dusch		förberett för handdukstork

Generell rumshöjd är ca 2,6 m.

Vid undertak, rumshöjd ca 2,3 m.

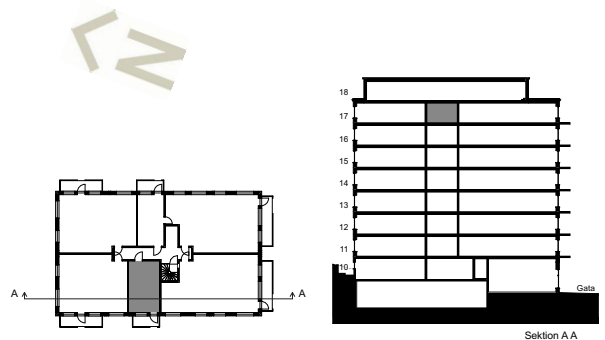

Till lägenheten hör ett externt förråd som kompletteras av förvaring inom lägenheten.

Rätt till ändringar förbehålles. Ytangelser är preliminära. Rumsytor är avrundade nedåt. Originalformat A4. 2024-07-01